


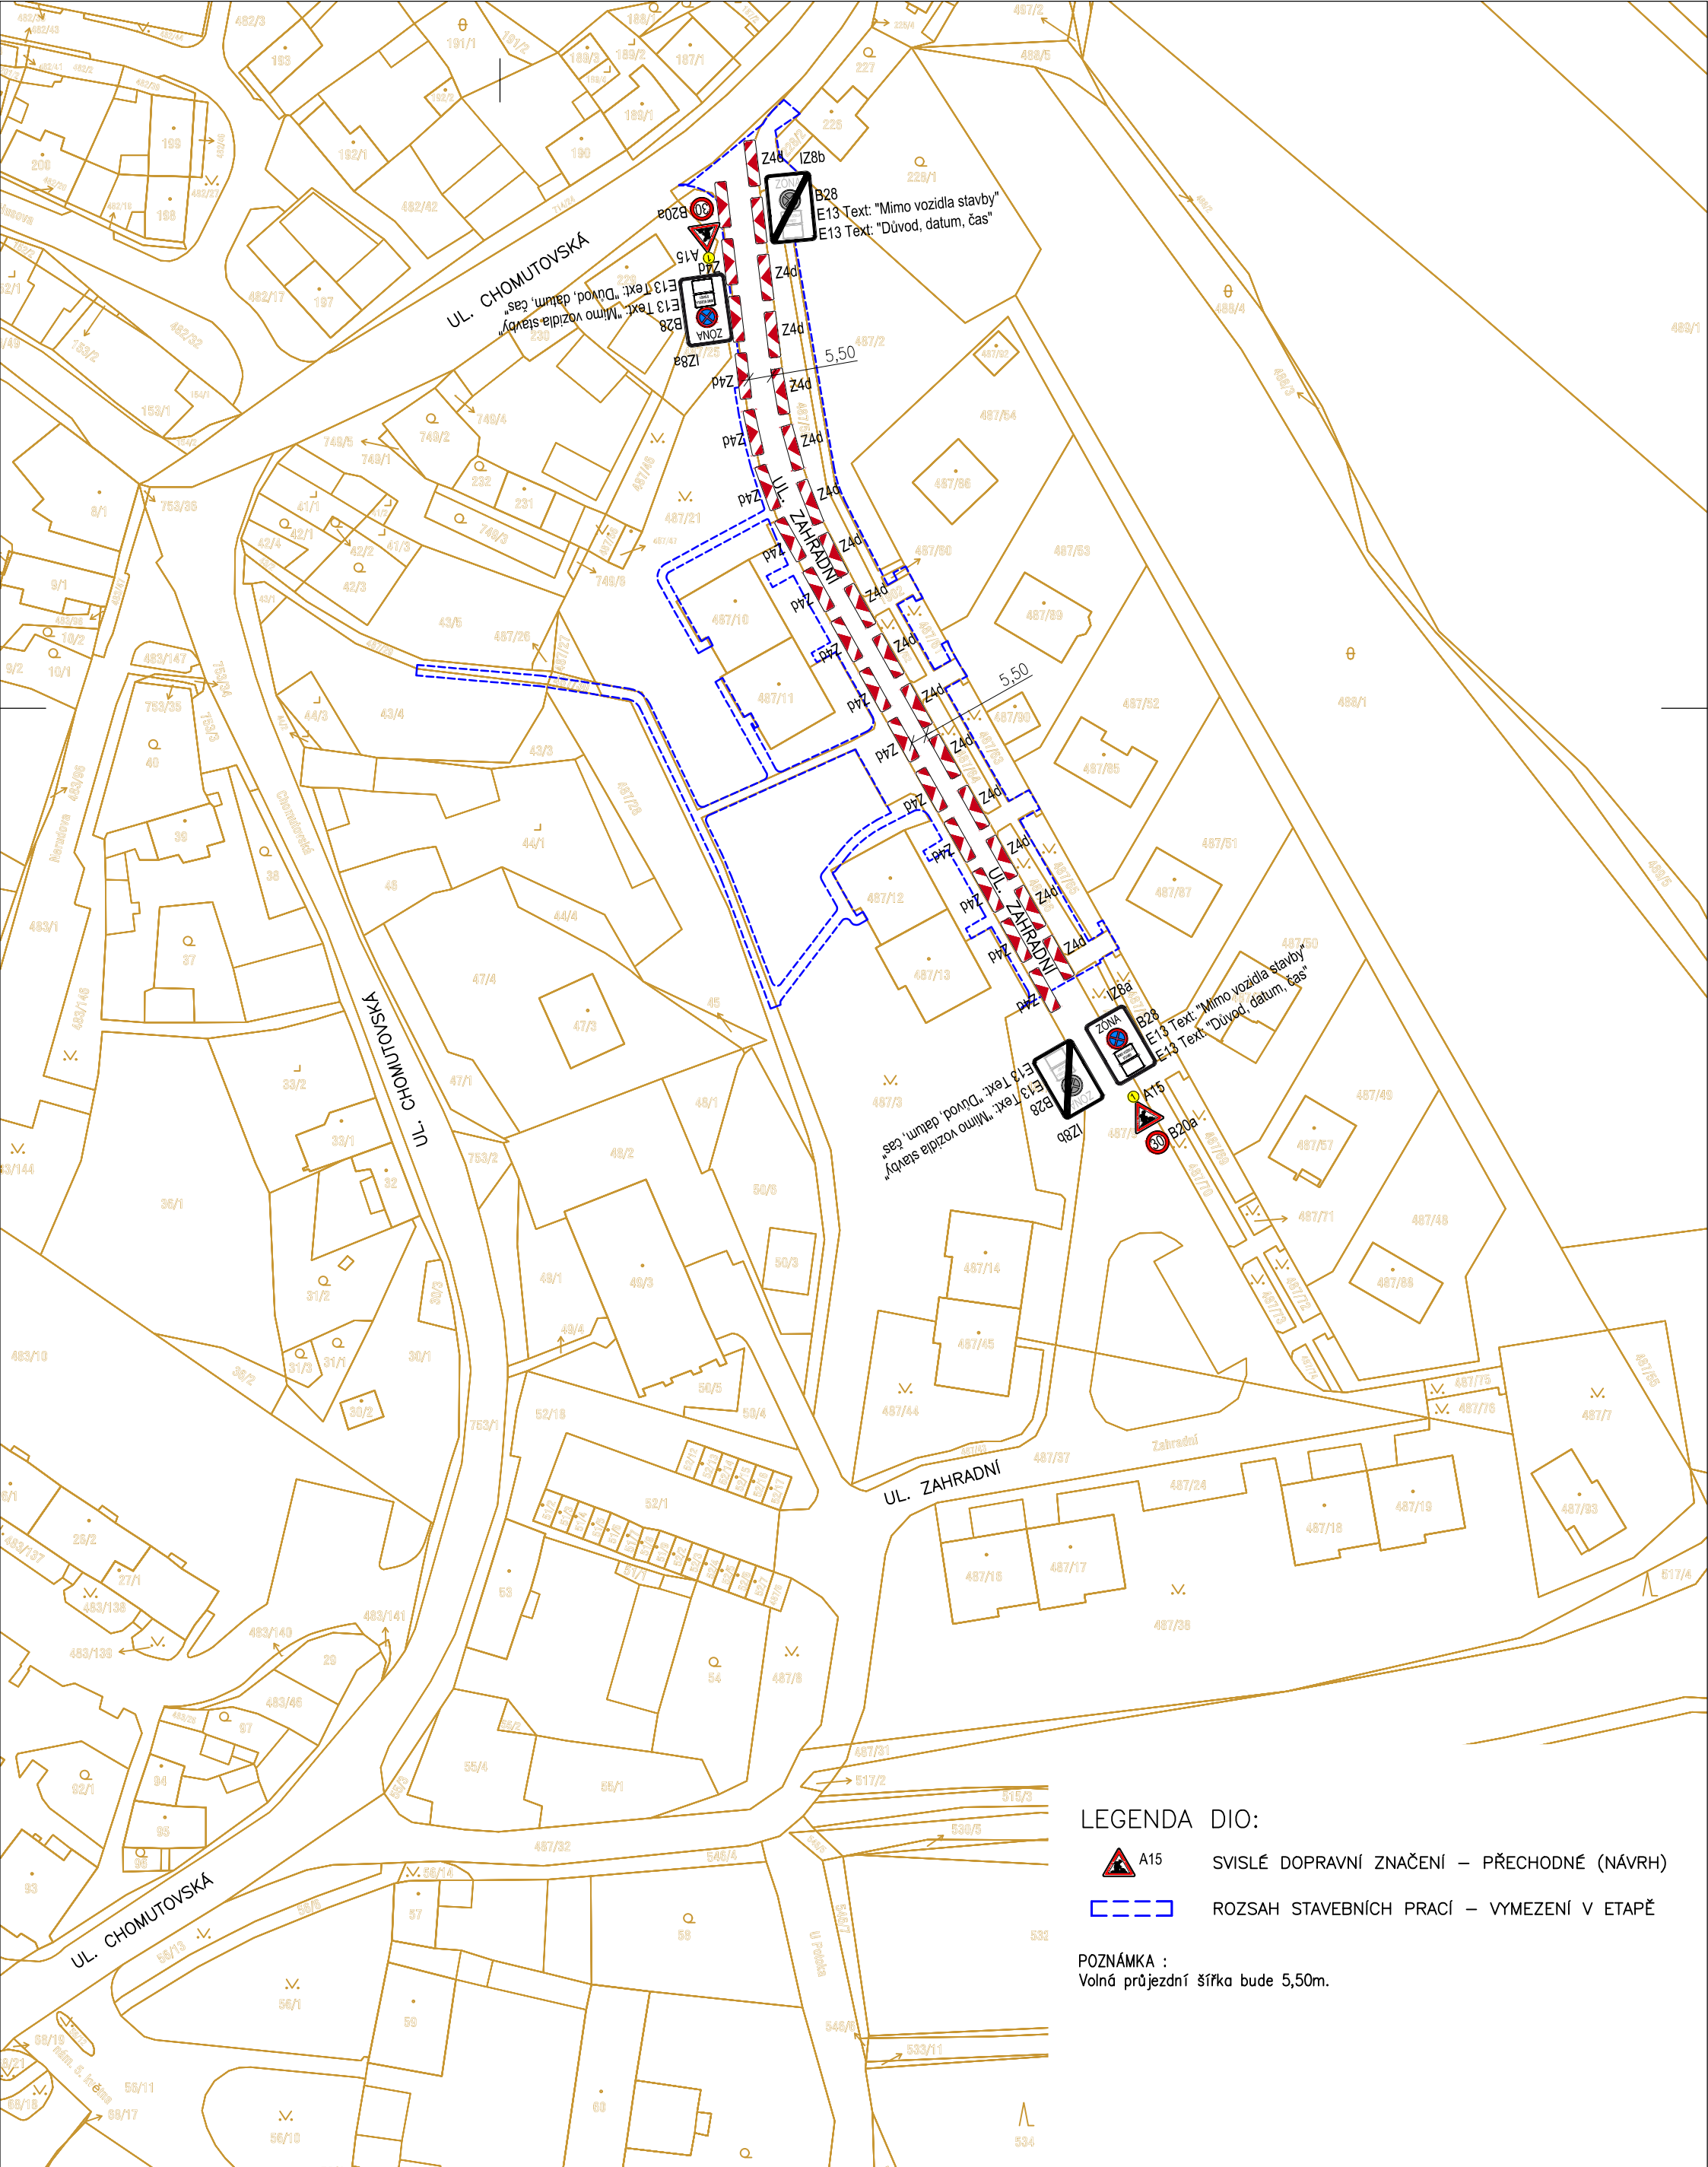

LEGENDA DIO:



A15 SVISLÉ DOPRAVNÍ ZNAČENÍ – PŘECHODNÉ (NÁVRH)



ROZSAH STAVEBNÍCH PRACÍ – VYMEZENÍ V ETAPĚ

POZNÁMKA :
Volná průjezdní šířka bude 5,50m.

Ing. Vladislav Hrych
16.04.2021 10:08:07
Digitálně podepsal:
Ing. Vladislav Hrych
POLICE ČESKÉ REPUBLIKY

RELIEF PROJECTS
S.R.O.
RELIEF PROJECTS s.r.o.
Průmyslová 228, 435 21, Obrnice

AKCE:
**Obnova komunikace a VO v lokalitě Zahradní
Březno u Chomutova**

VÝKRES:
DOPRAVNĚ INŽENÝRSKÁ OPATŘENÍ - SITUACE - ETAPA 1

MĚŘÍTKO:
1 : 1000

DATUM:
04.2021

STUPEŇ:
TECHNICKÁ POMOC

ČÍSLO VÝKRESU:
2a