


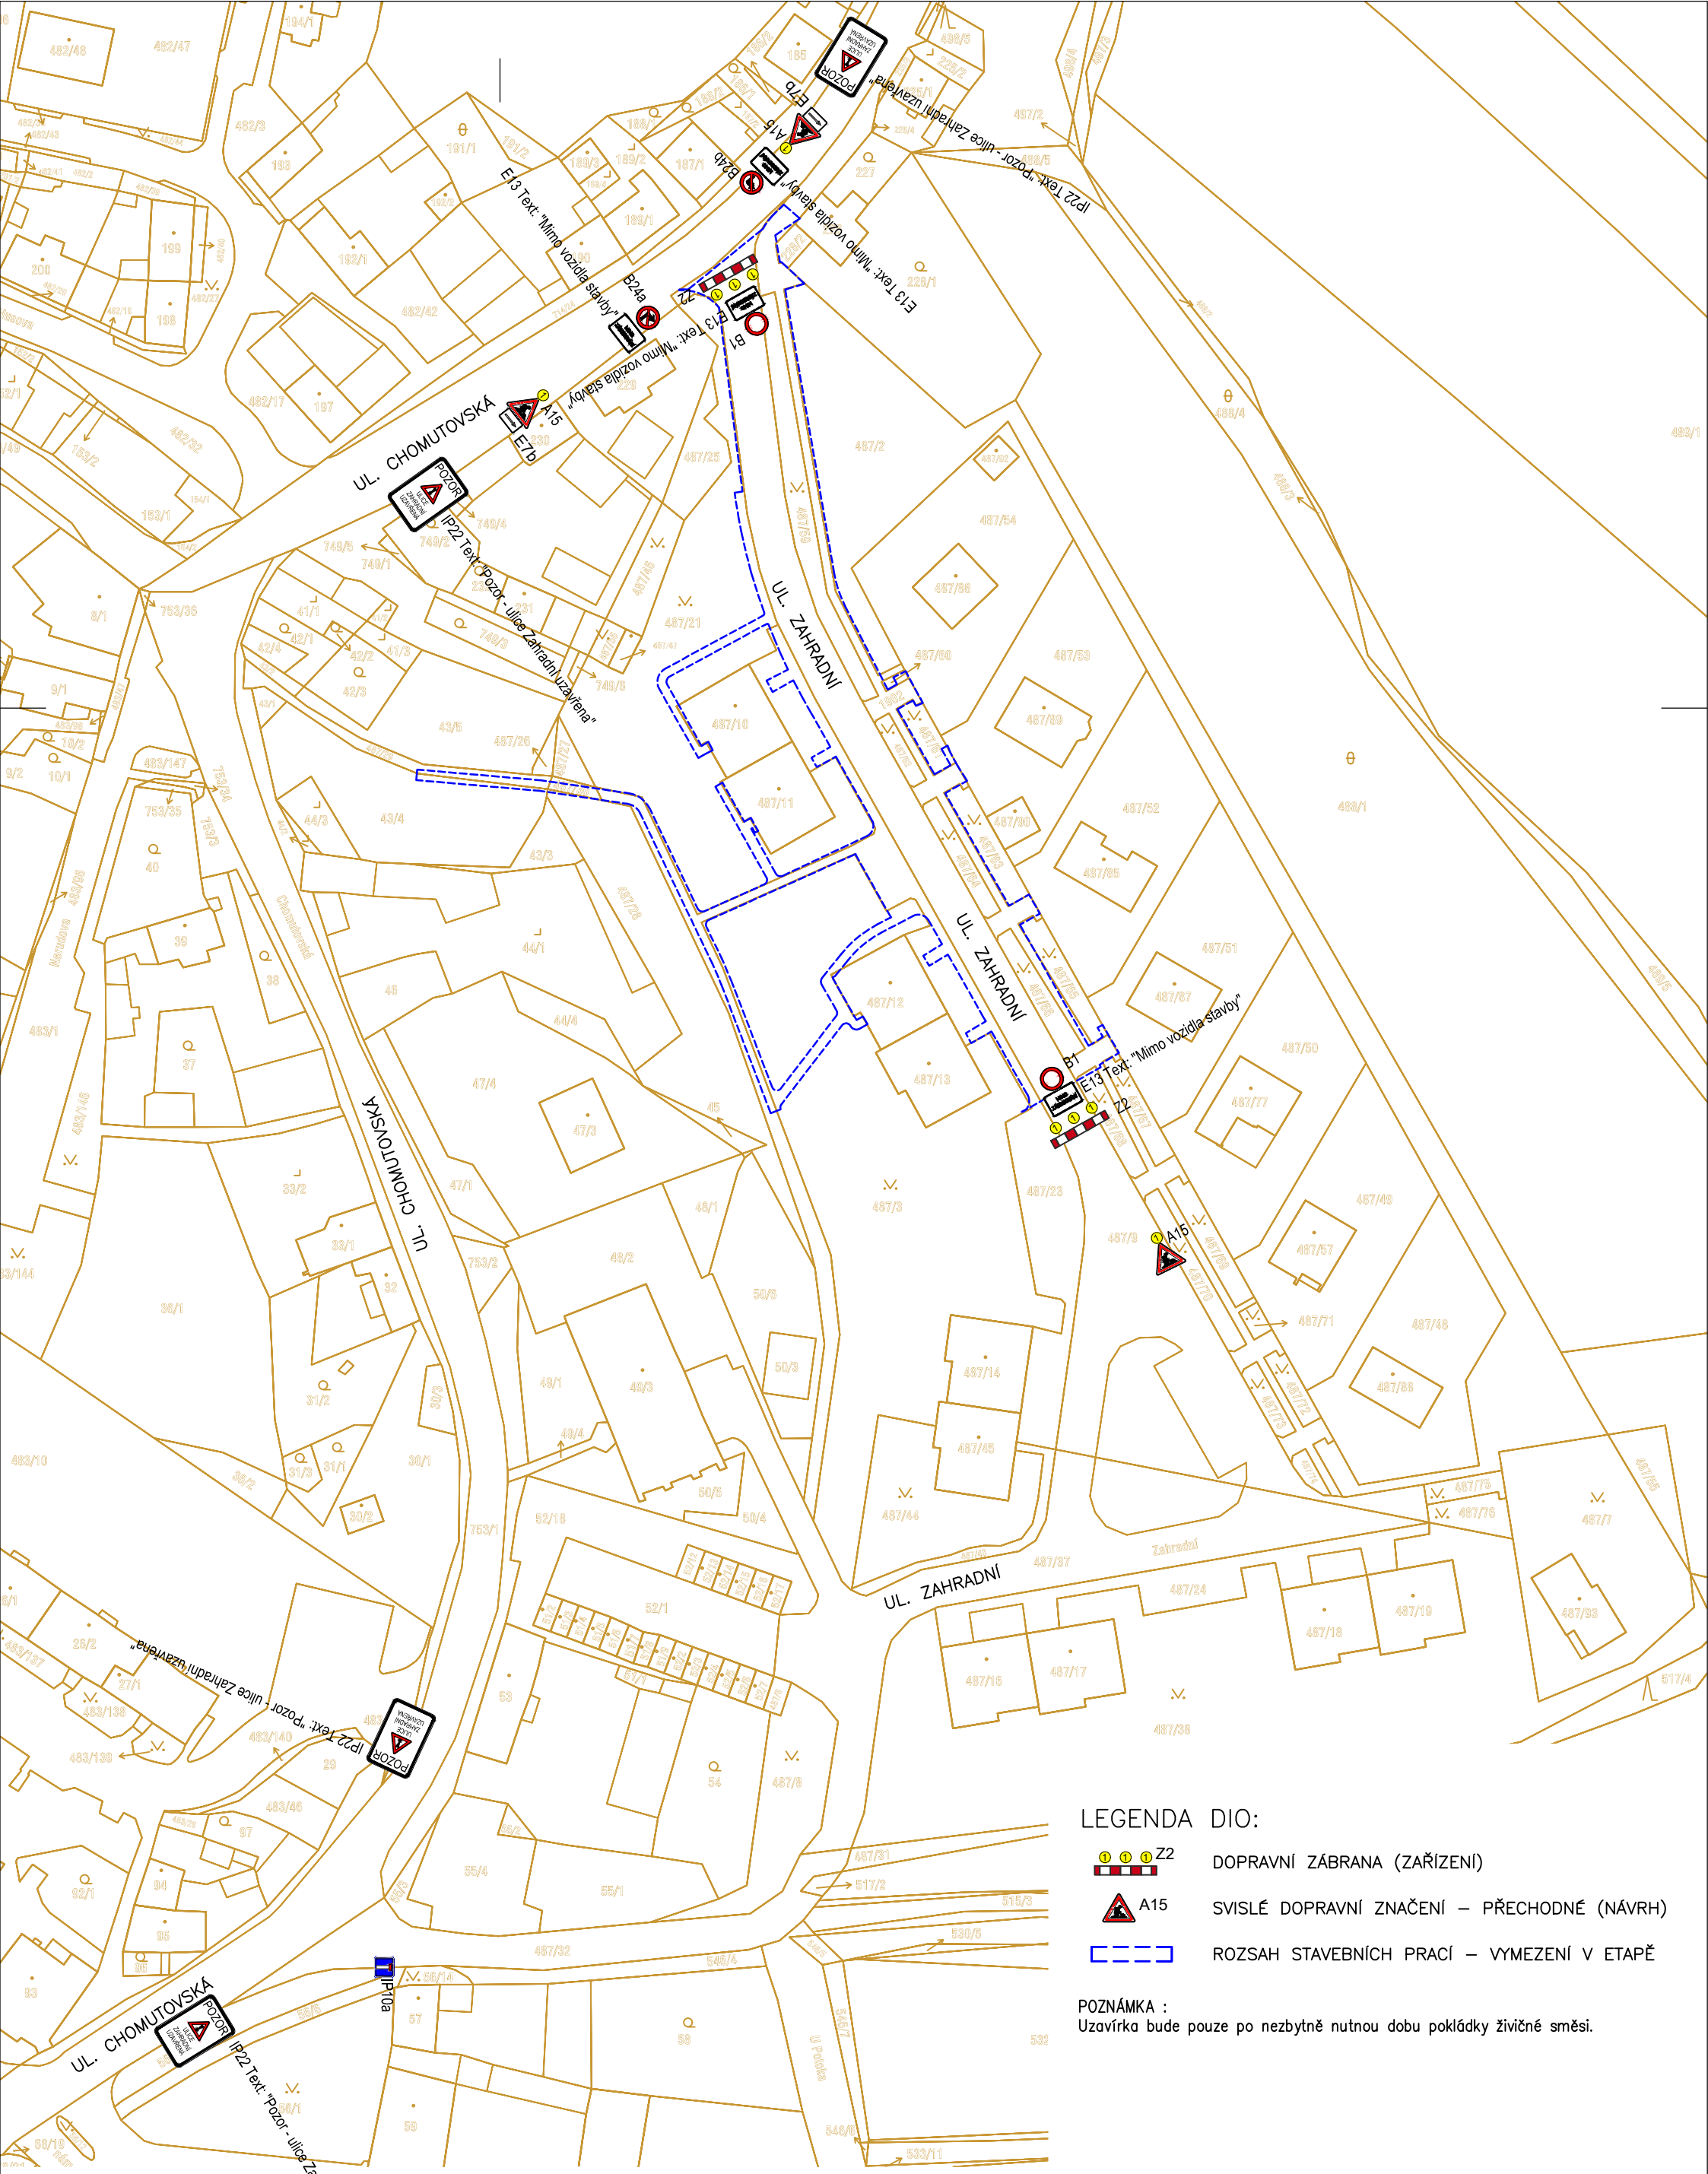

- LEGENDA DIO:
-  Z2 DOPRAVNÍ ZÁBRANA (ZAŘÍZENÍ)
 -  A15 SVISLÉ DOPRAVNÍ ZNAČENÍ – PŘECHODNÉ (NÁVRH)
 -  ROZSAH STAVEBNÍCH PRACÍ – VYMEZENÍ V ETAPĚ

POZNÁMKA :
Uzavírka bude pouze po nezbytně nutnou dobu pokládky živичné směsi.

Ing. Vladislav Hrych
16.04.2021 10:08:58
Digitálně podepsal:
Ing. Vladislav Hrych
POLICE ČESKÉ REPUBLIKY

 RELIEF PROJECTS s.r.o. Průmyslová 228, 435 21, Obrnice	AKCE: Obnova komunikace a VO v lokalitě Zahradní Březno u Chomutova		
	VÝKRES: DOPRAVNĚ INŽENÝRSKÁ OPATŘENÍ - SITUACE - ETAPA 1 - POKLÁDKA ASF		
	MĚŘÍTKO: 1 : 1000	DATUM: 04.2021	STUPEŇ: TECHNICKÁ POMOC
		ČÍSLO VÝKRESU: 2b	