


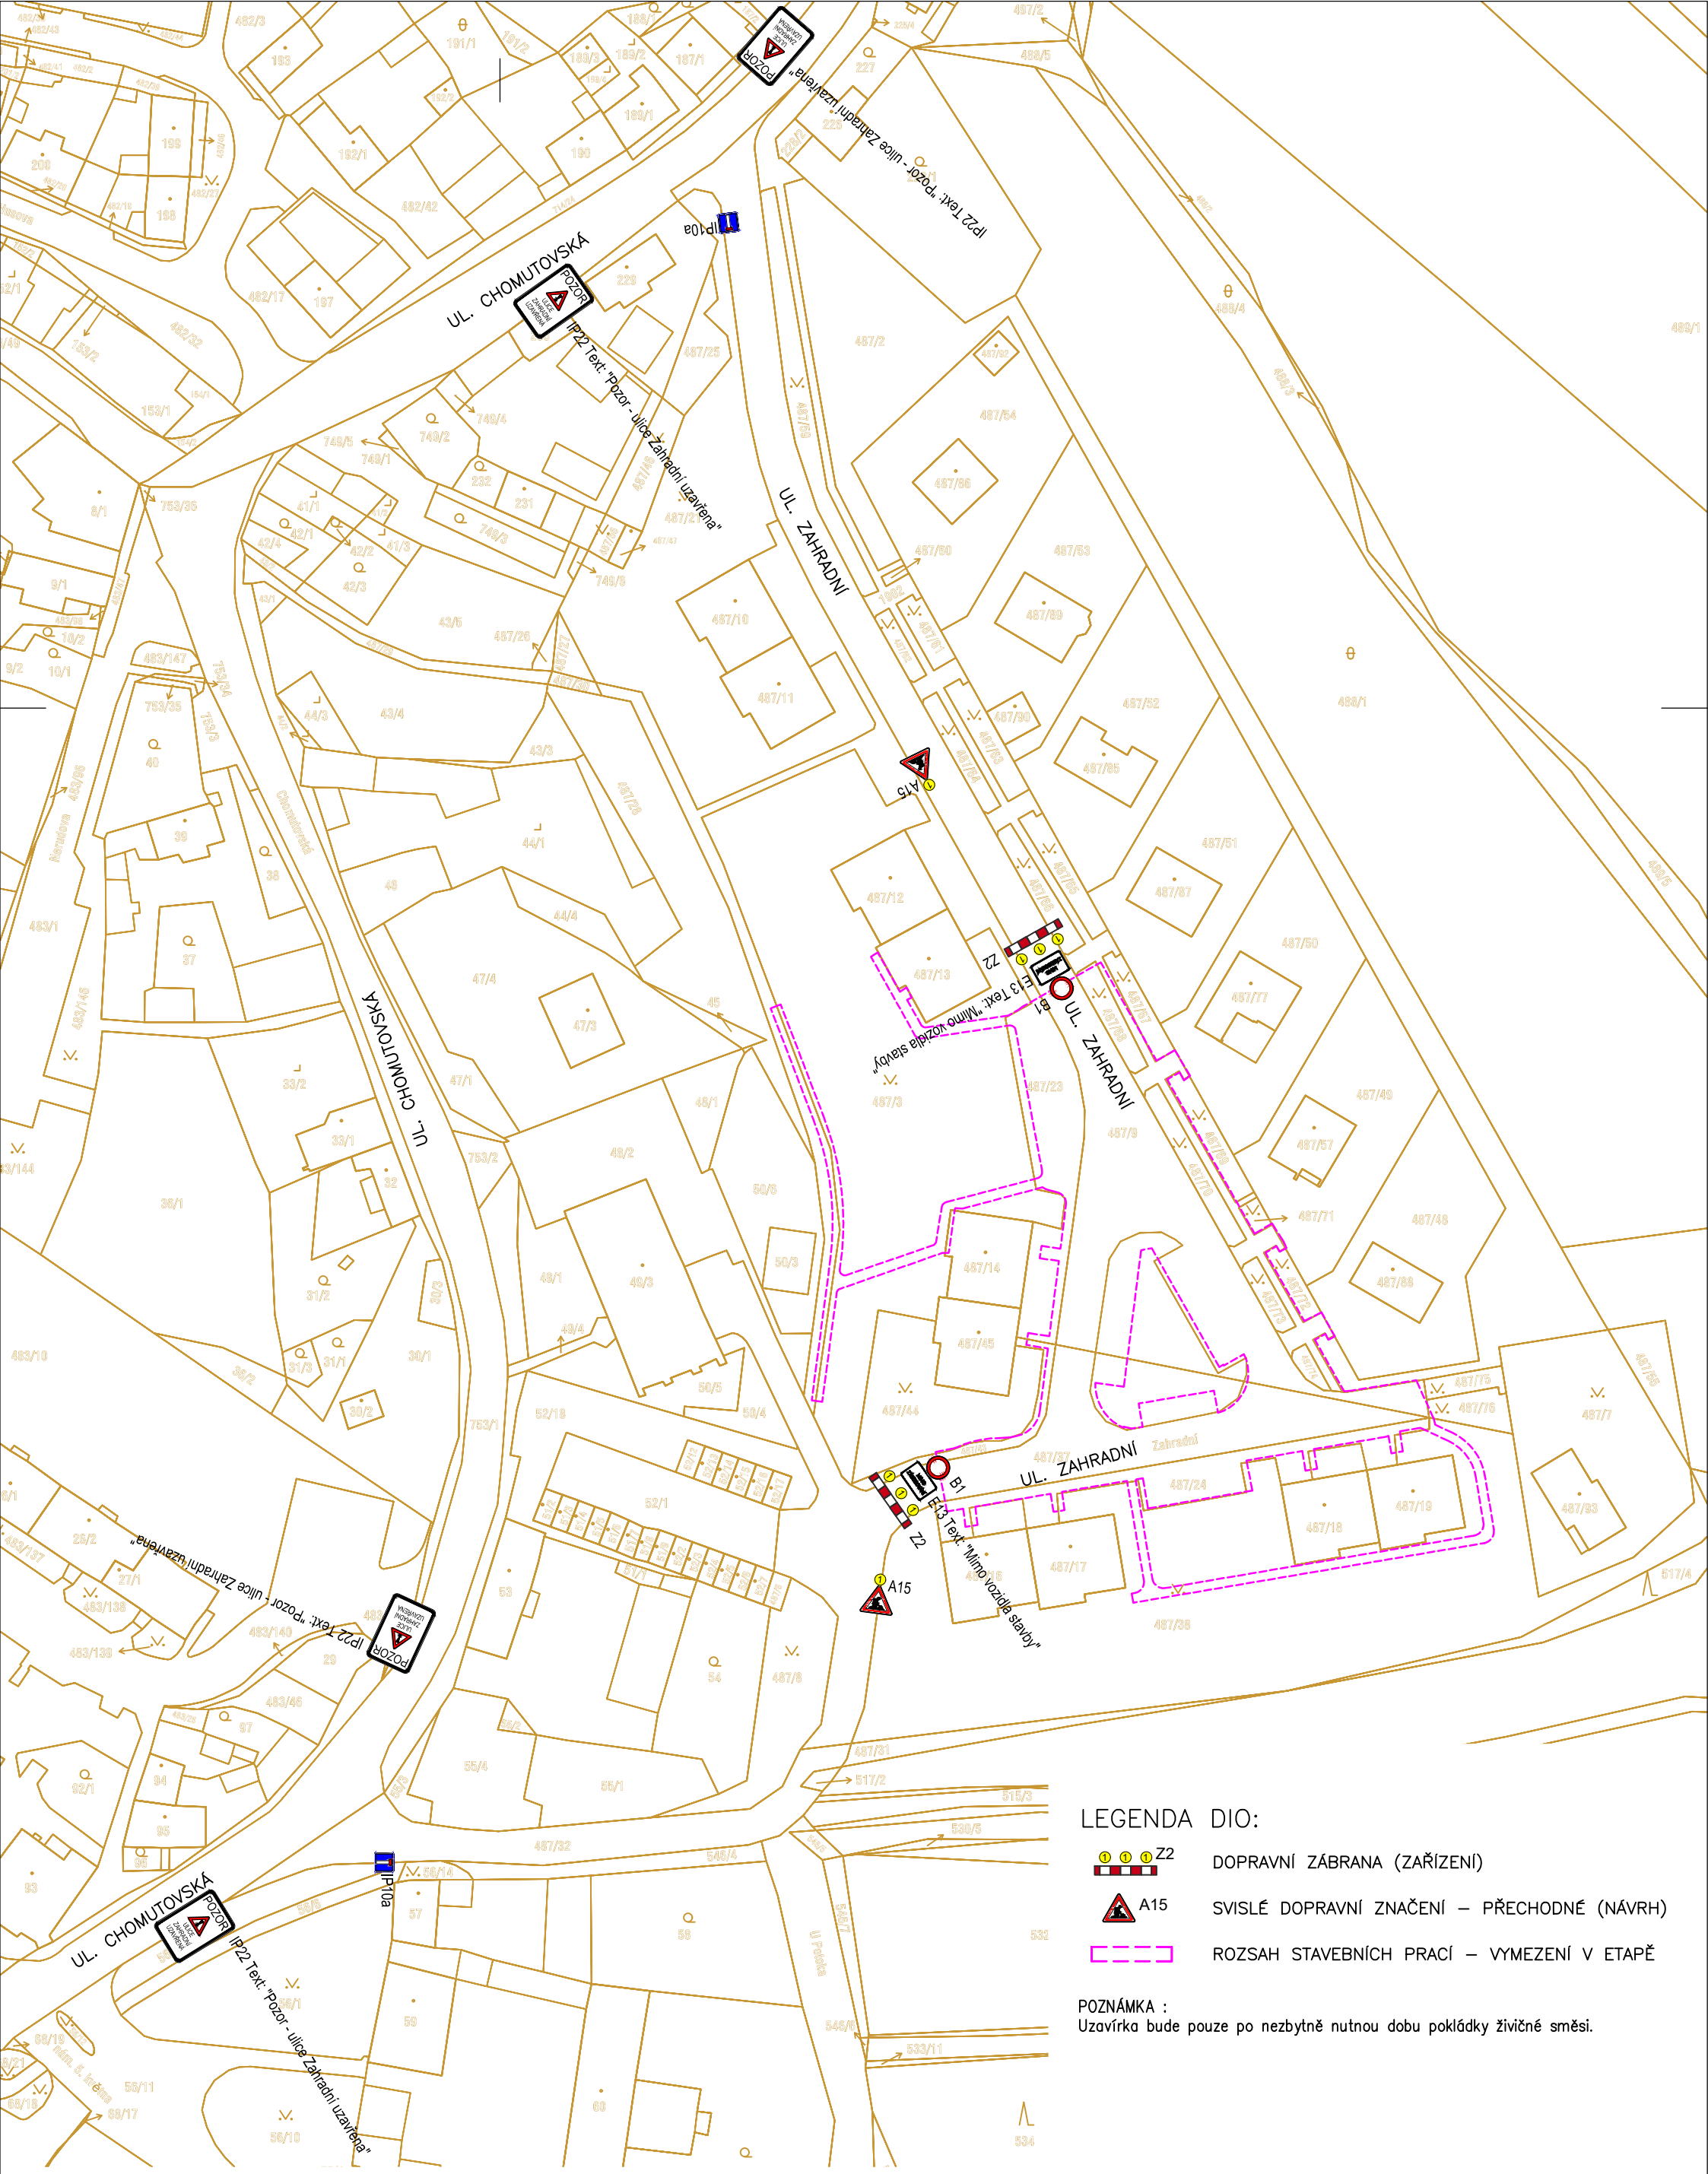

LEGENDA DIO:

-  Z2 DOPRAVNÍ ZÁBRANA (ZAŘÍZENÍ)
-  A15 SVISLÉ DOPRAVNÍ ZNAČENÍ – PŘECHODNÉ (NÁVRH)
-  ROZSAH STAVEBNÍCH PRACÍ – VYMEZENÍ V ETAPĚ

POZNÁMKA :
Uzavírka bude pouze po nezbytně nutnou dobu pokládky živичné směsi.

Ing. Vladislav Hrych
16.04.2021 10:12:34
Digitálně podepsal:
Ing. Vladislav Hrych
POLICE ČESKÉ REPUBLIKY

RELIEF PROJECTS
S.R.O.
RELIEF PROJECTS s.r.o.
Průmyslová 228, 435 21, Obrnice

AKCE: **Obnova komunikace a VO v lokalitě Zahradní Březno u Chomutova**
VÝKRES: **DOPRAVNĚ INŽENÝRSKÁ OPATŘENÍ - SITUACE - ETAPA 2 - POKLÁDKA ASF**
MĚŘÍTKO: **1 : 1000** DATUM: **04.2021** STUPEŇ: **TECHNICKÁ POMOC** ČÍSLO VÝKRESU: **3b**