


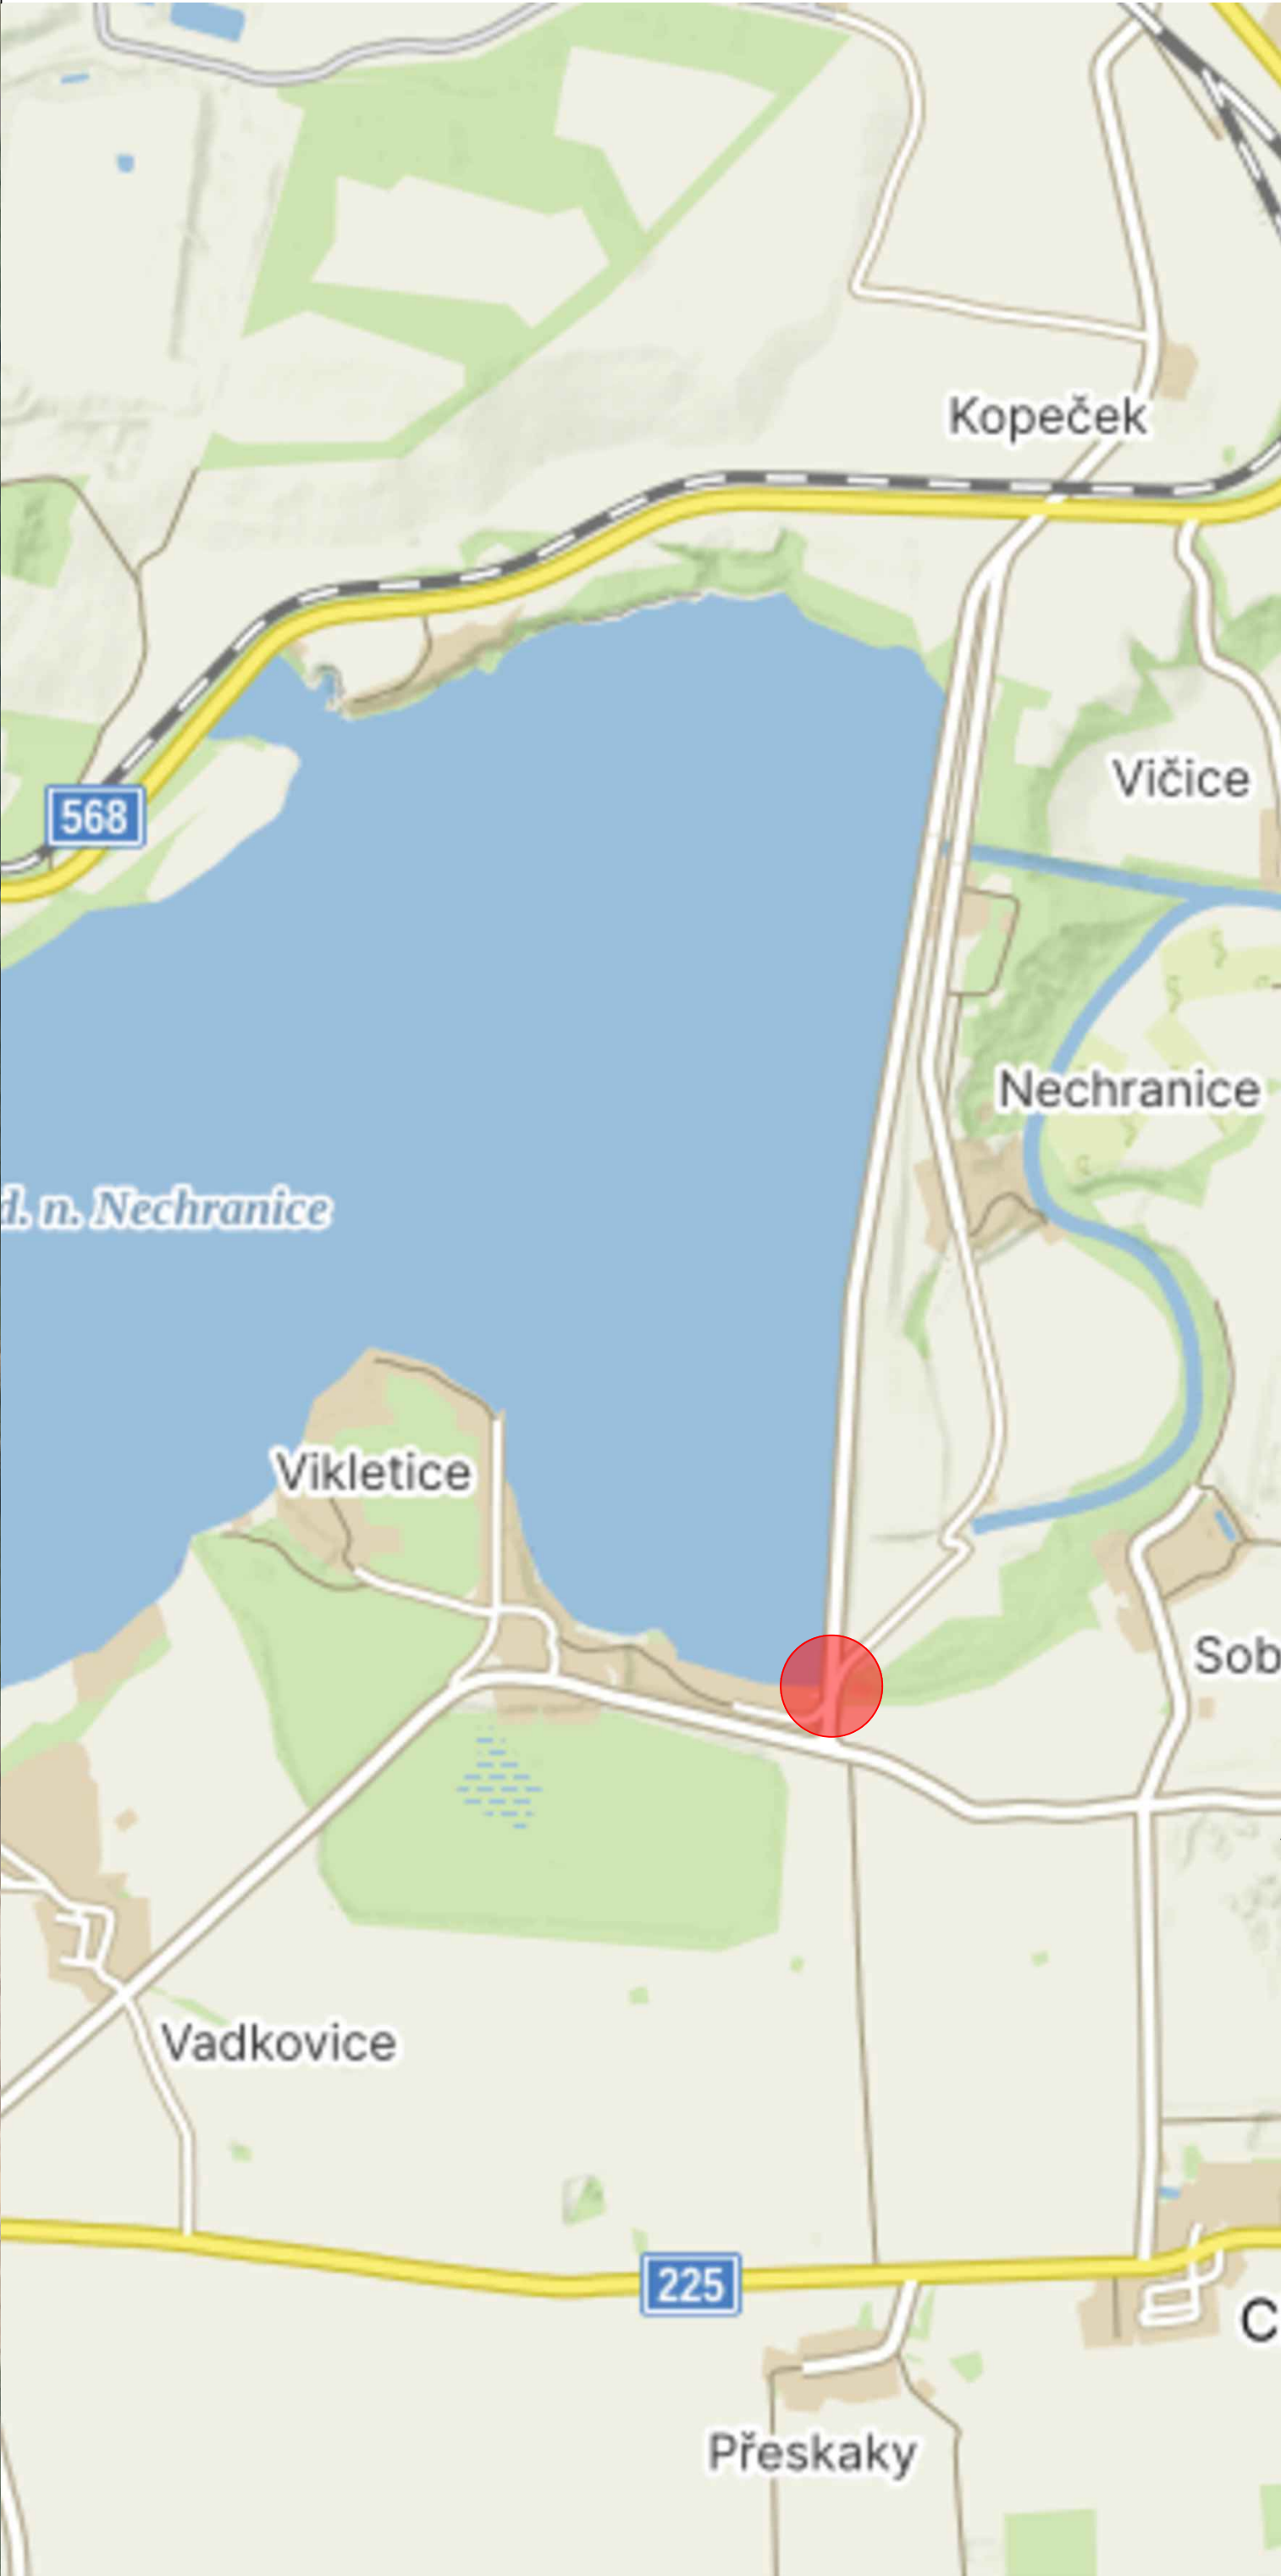

- Legenda :
- trasa přípojky - výkop
 - trasa přípojky - protlak
 - SDZ - DIO
 - oplocení startovacích jam a tras výkopů

poznámky :

navrhované SDZ umístit dle TP65, zejména dodržet vzdálenost od stávajícího SDZ !!!

nutno včas informovat obyvatele okolí min. 14 dopředu

výkop bude ohraničen pevnými zábranami, bude zachován průchod pro chodce např. přenosné lávky.

Mgr. Jiří Lisý
Digitální podpis:
13.10.2026 13:16

PROJEKTANT : PROKA PROJEKTOVÁNÍ, INŽENÝRING KAPROJEKTOVÁNÍ OKRÁSKOVÁ 81, AŽ 14 STŘEDPRAHA	
STAVBA : Soběsuky nad Ohří stavba na st.p.č. 74 - přípojka NN	
INVESTOR : Eva Procházková Zd. Štěpánka 3966/12 Chomutov	
OBSAH VÝKRESU : situace výkres DIO	
VYPRACOVAL : M. Koblížek	
ZAKÁZKOVÉ ČÍSLO : 08/2026	
STUPEŇ PD : povoleno DIO	
FORMÁT : 6 x A4	
MĚŘÍTKO : 1:500	
ČÍSLO VÝKRESU : 02.	PAŘE :