



 POLICE ČESKÉ REPUBLIKY
 KRAJSKÉ ŘEDITELSTVÍ POLICIE
 ÚSTECKÉHO KRAJE
 ÚZEMNÍ ODBOR
 DOPRAVNÍ INSPEKTORÁT CHOMUTOV

Odsouhlaseno dne: 16. 05. 2019
 Č. j. KRPU - 80662 - 1 /ČJ-20 19
 Platnost omezena
 Do: 040306
 Podpis:

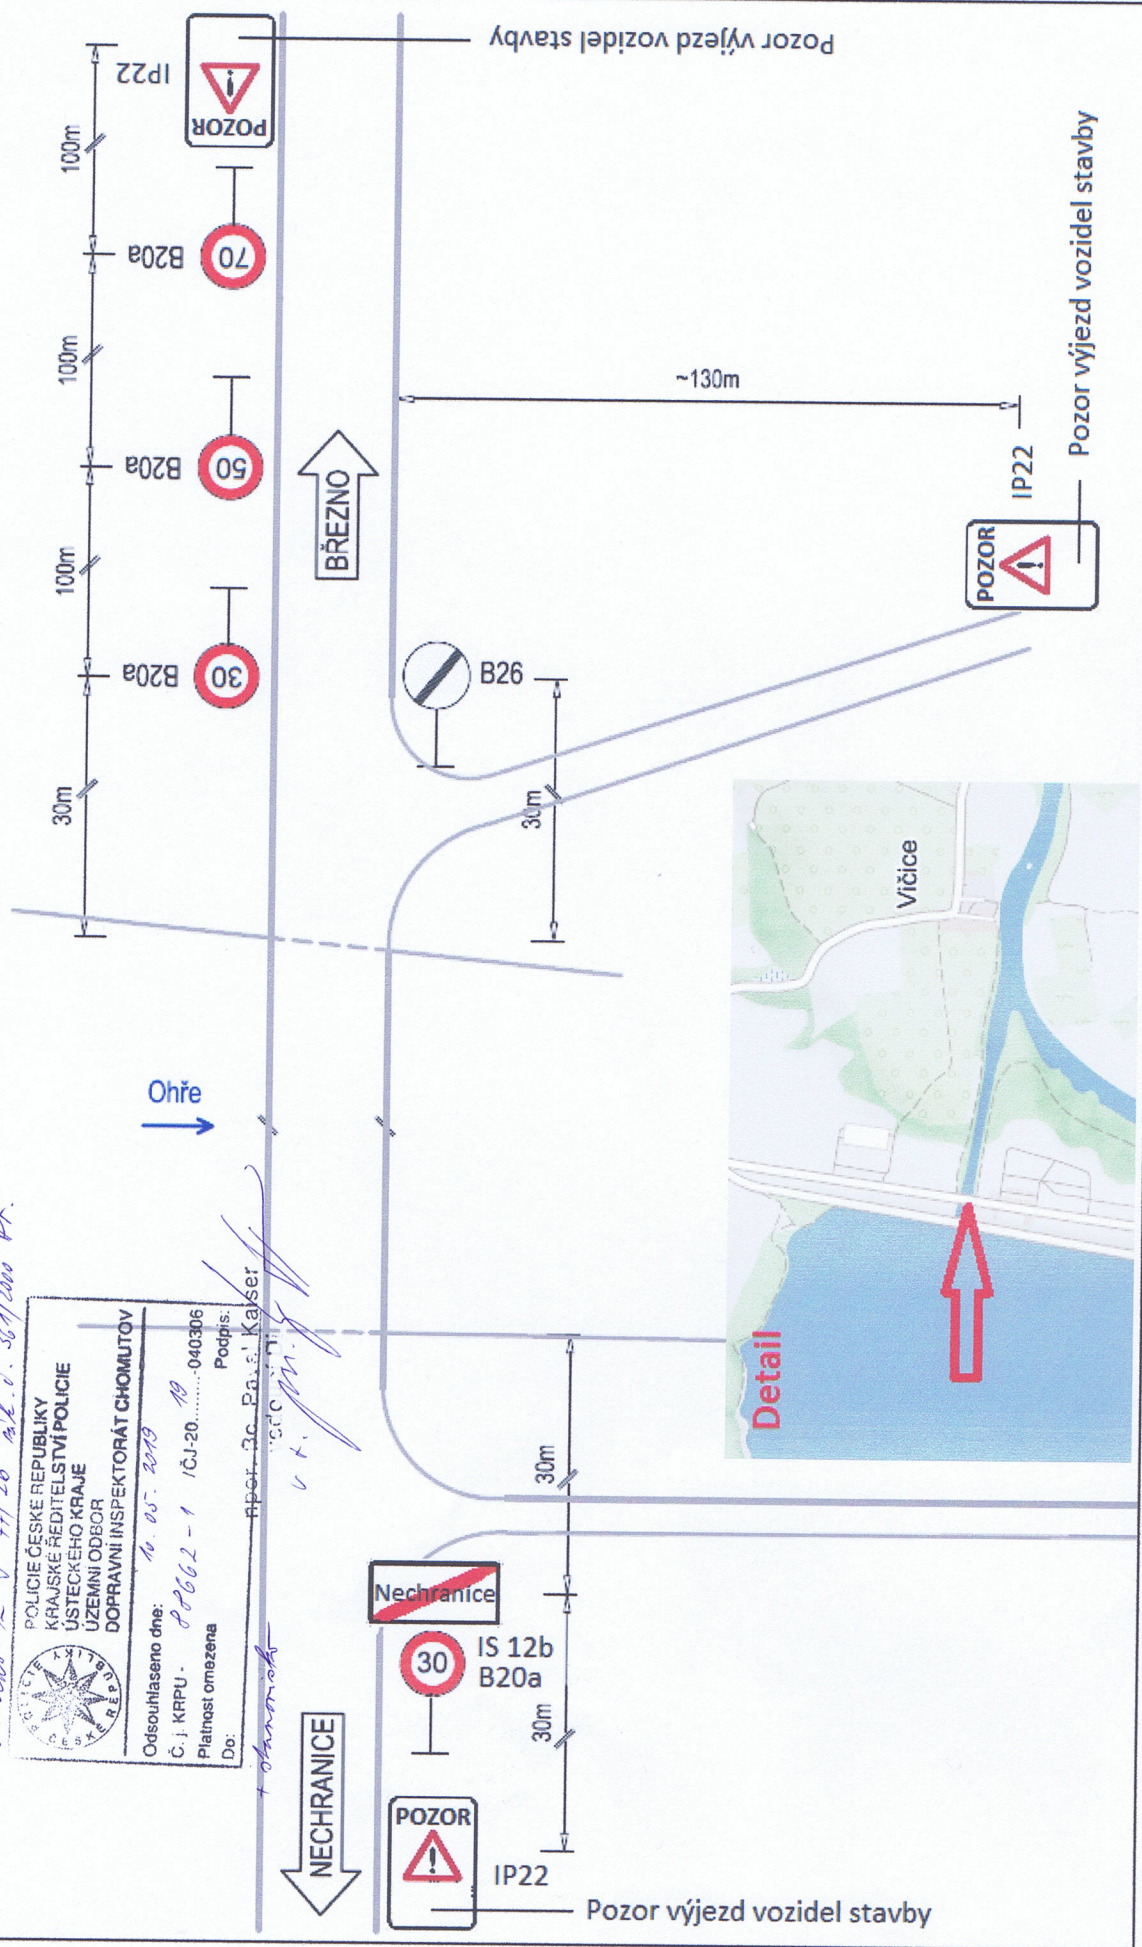

Poznámka: IP22 budou osazeny tak, aby nebránily ve výhledu.

Dopravní značení bude osazeno pouze po dobu prací.

Art Inside s.r.o.		Číslo zakázky	05/03/18/5523	
Příloha	DIO - úprava v podhráží			Číslo přílohy
				3