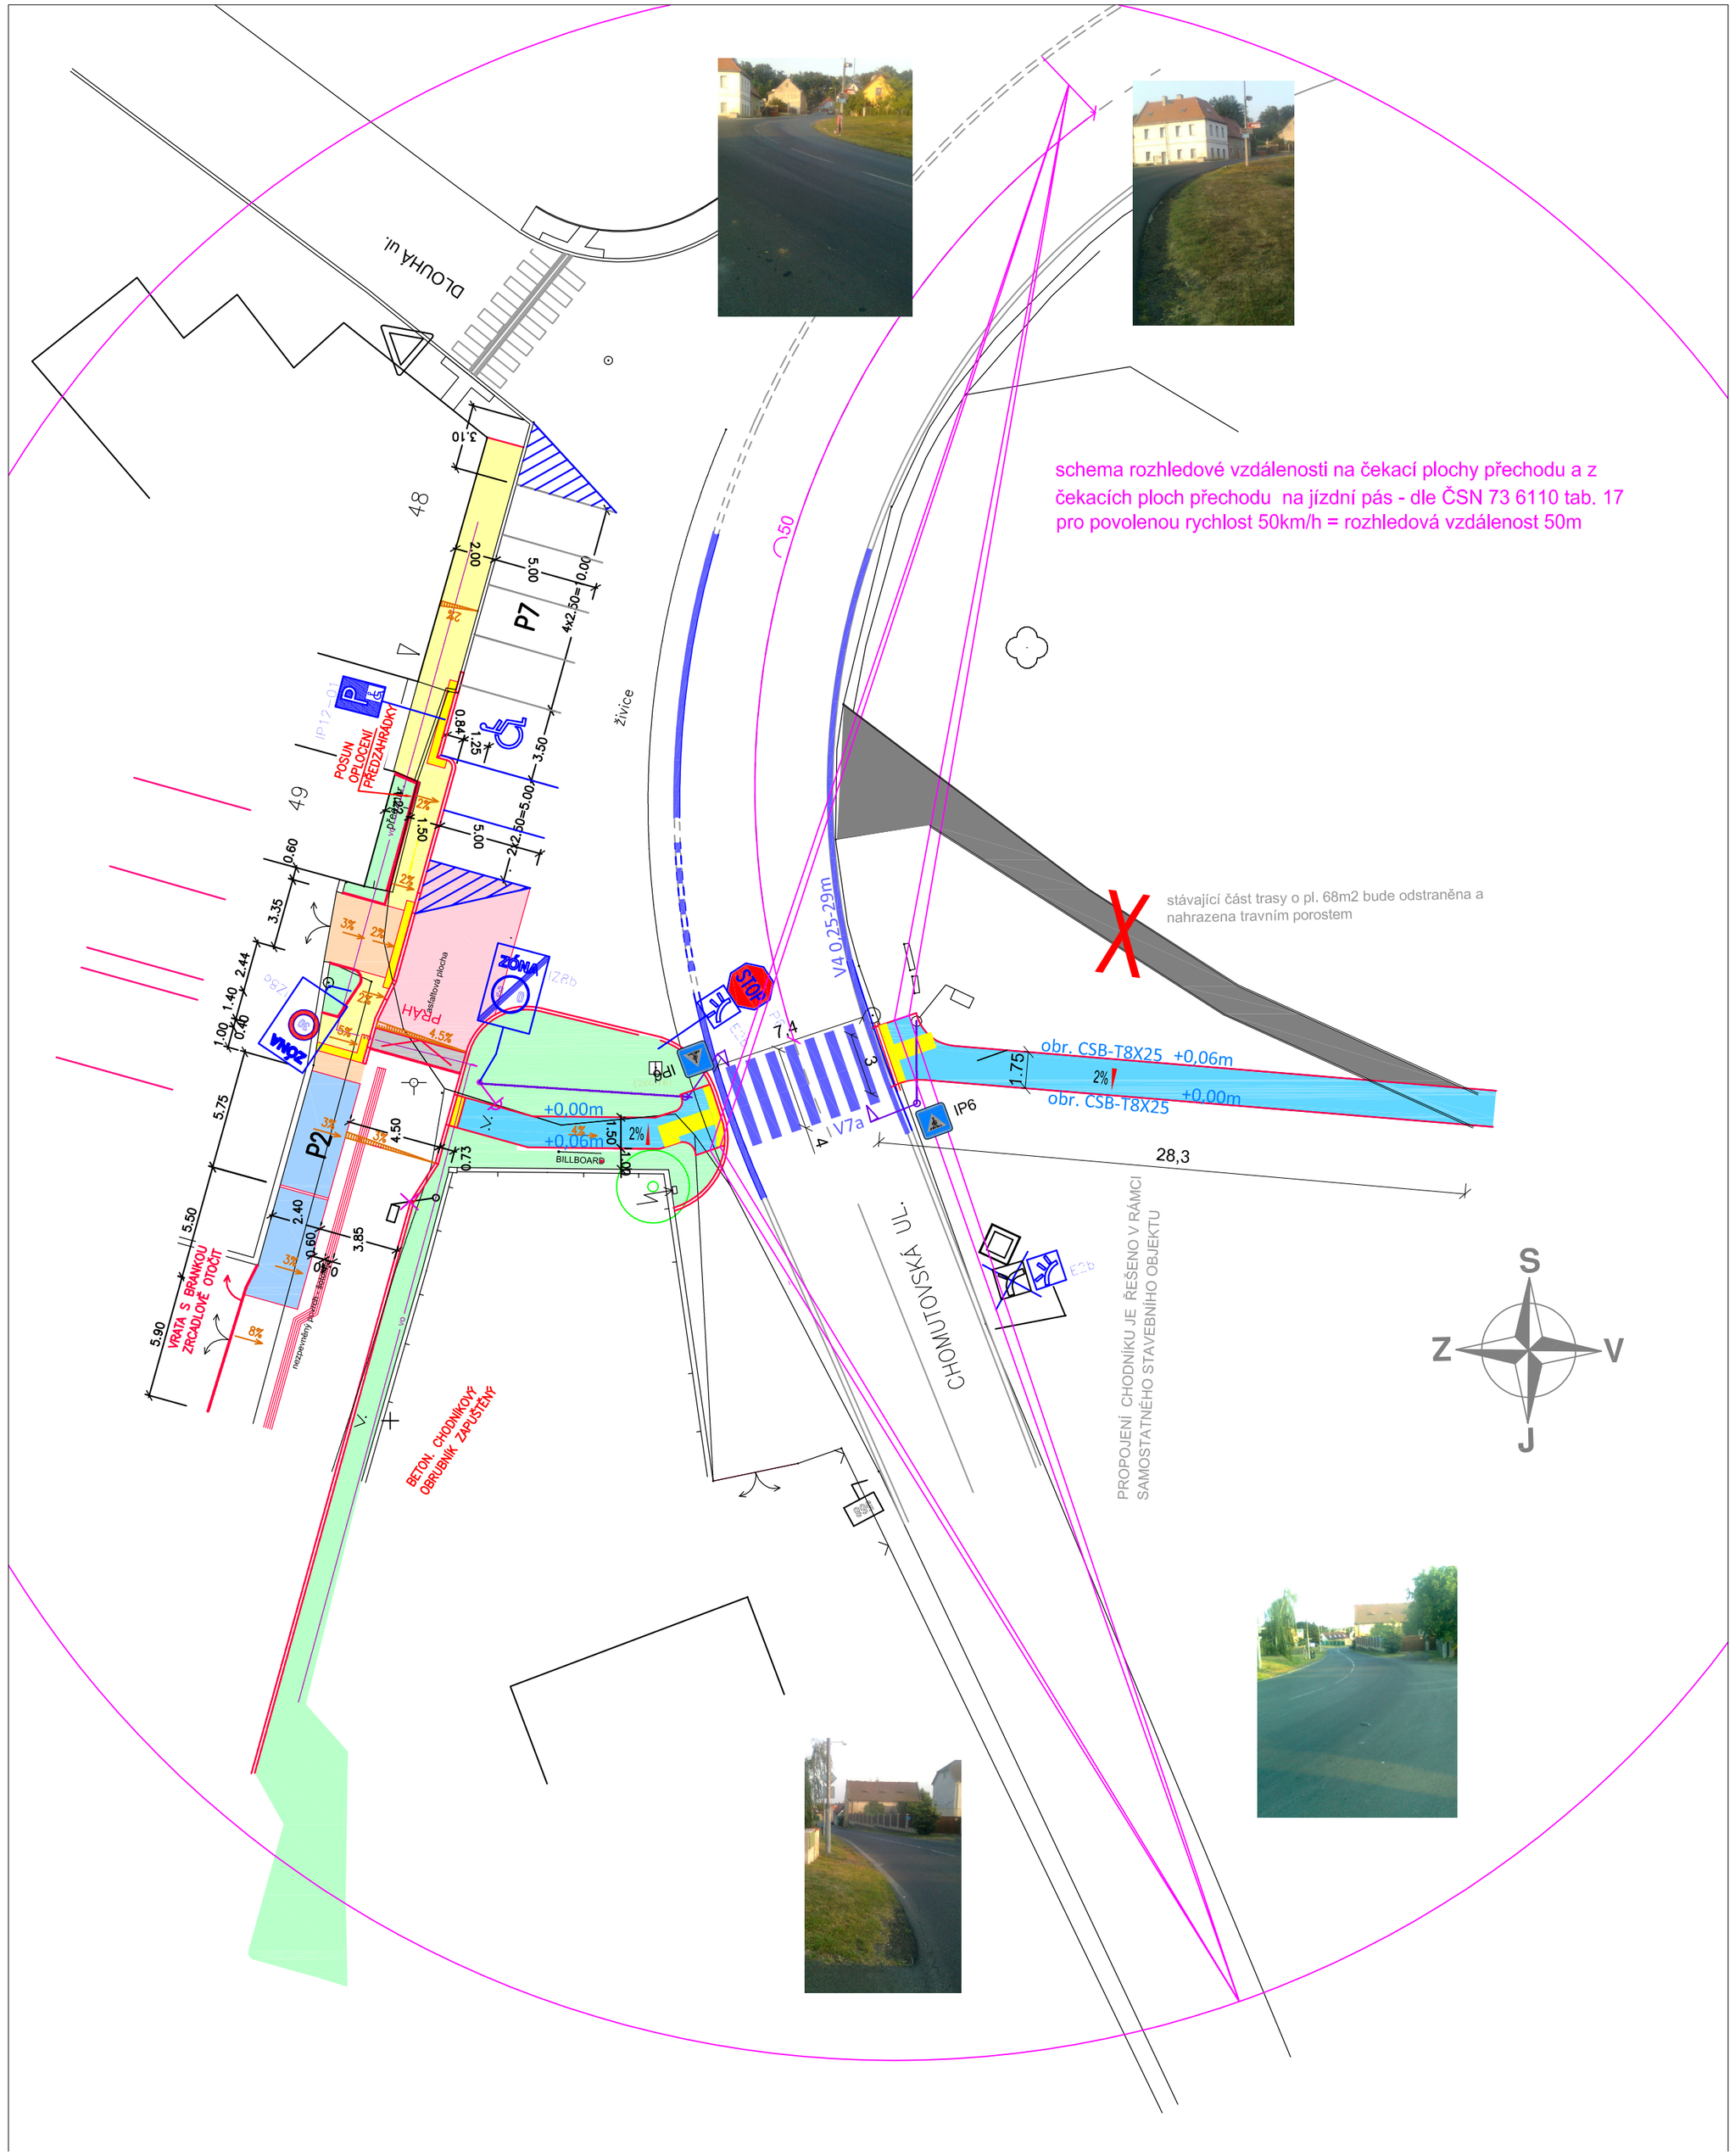

Povrch z betonové dlažby 60mm -chodník- nová trasa

Povrch z betonové dlažby reliéfní - varovné prvky

Nové chodníkové obruby 1000/80/250

Souřadnicový systém - JTSK
Výškový systém - B.v.p.

VYPRACOVAL	ZODP. PROJEKTANT	KONTROLOVAL	***Ing.Jan Rusňák - AGROBAU*** ***Projektový ateliér zemědělských a dopravních staveb*** Husova ul. 3288/ 59 , 430 03 Chomutov tel. 474 686 081, E-MAIL : agrobau@email.cz	
Ing. Jan Rusňák	Ing. Jan Rusňák	Ing. L. Rusňáková		
OBJEDNATEL	OBEC BŘEZNO, RADNIČNÍ 97, BŘEZNO 431 45			
INVESTOR	OBEC BŘEZNO, RADNIČNÍ 97, BŘEZNO 431 45		FORMÁT	6A4
STAVBA OBNOVA KOMUNIKACE A VO V LOKALITĚ ZAHRADNÍ BŘEZNO U CHOMUTOVA “			DATUM	ÚNOR 2017
			STUPEŇ	DSP-
			ČÍSLO ZAKÁZKY	
OBJEKT KOMUNIKACE A ZP. PLOCHY			MĚŘÍTKO	1 : 250
VÝKRES SITUACE PROPOJENÍ CHO 4 S UL. NERUDOVA			ČÍSLO VÝKRESU	C- 2-02

Souhlas pro dopravní značení
č. j. 16/26 zn. č. 18/1997 Hr.
a č. j. 17/26 zn. č. 361/2000 Hr.

POLICIE ČESKÉ REPUBLIKY
KRAJSKÉ ŘEDITELSTVÍ POLICIE ÚSTECKÉHO KRAJE
ÚZEMNÍ ODBOR DOPRAVNÍ INSPEKTORÁT CHOMUTOV

Odsouhlaseno dne: 09. 03. 2022
Č. j. KRPU - 48884 - 7 /ČJ-20.....-040306
Platnost omezena Podpis:
Do:

npor. Bc. Pavel Kaisar
vedoucí DI