

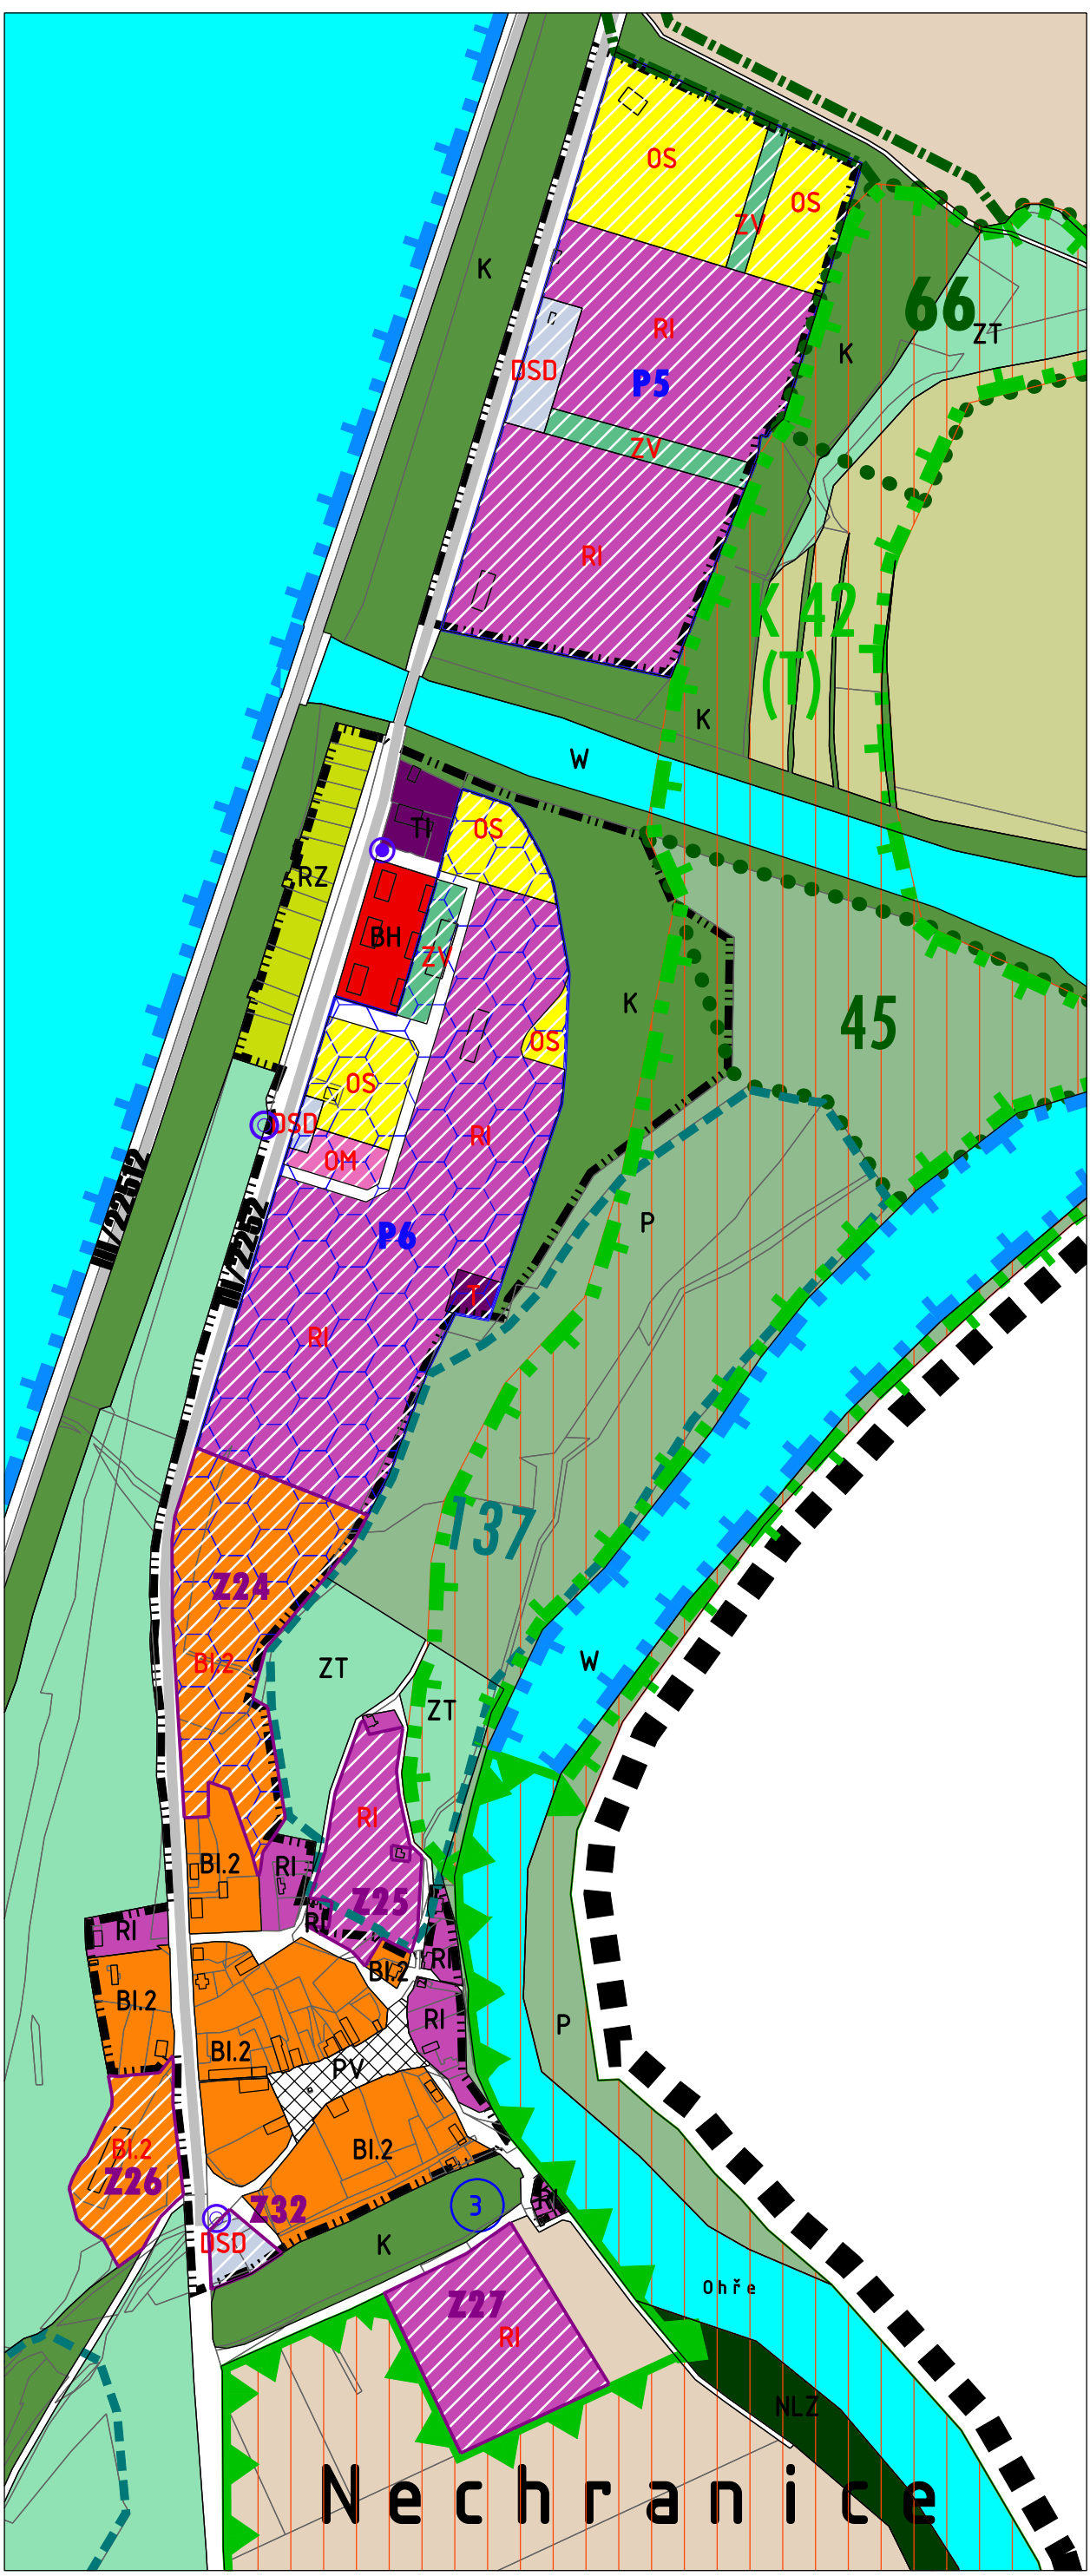
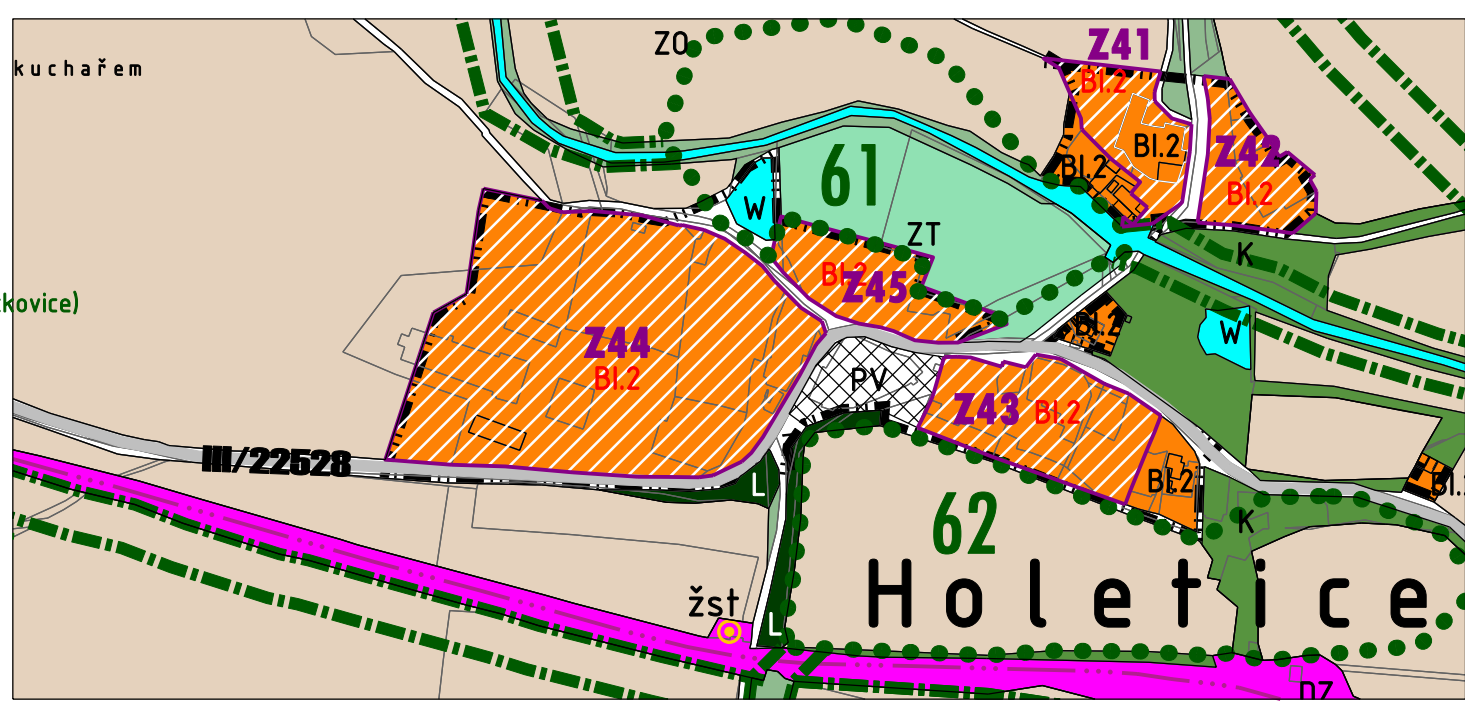
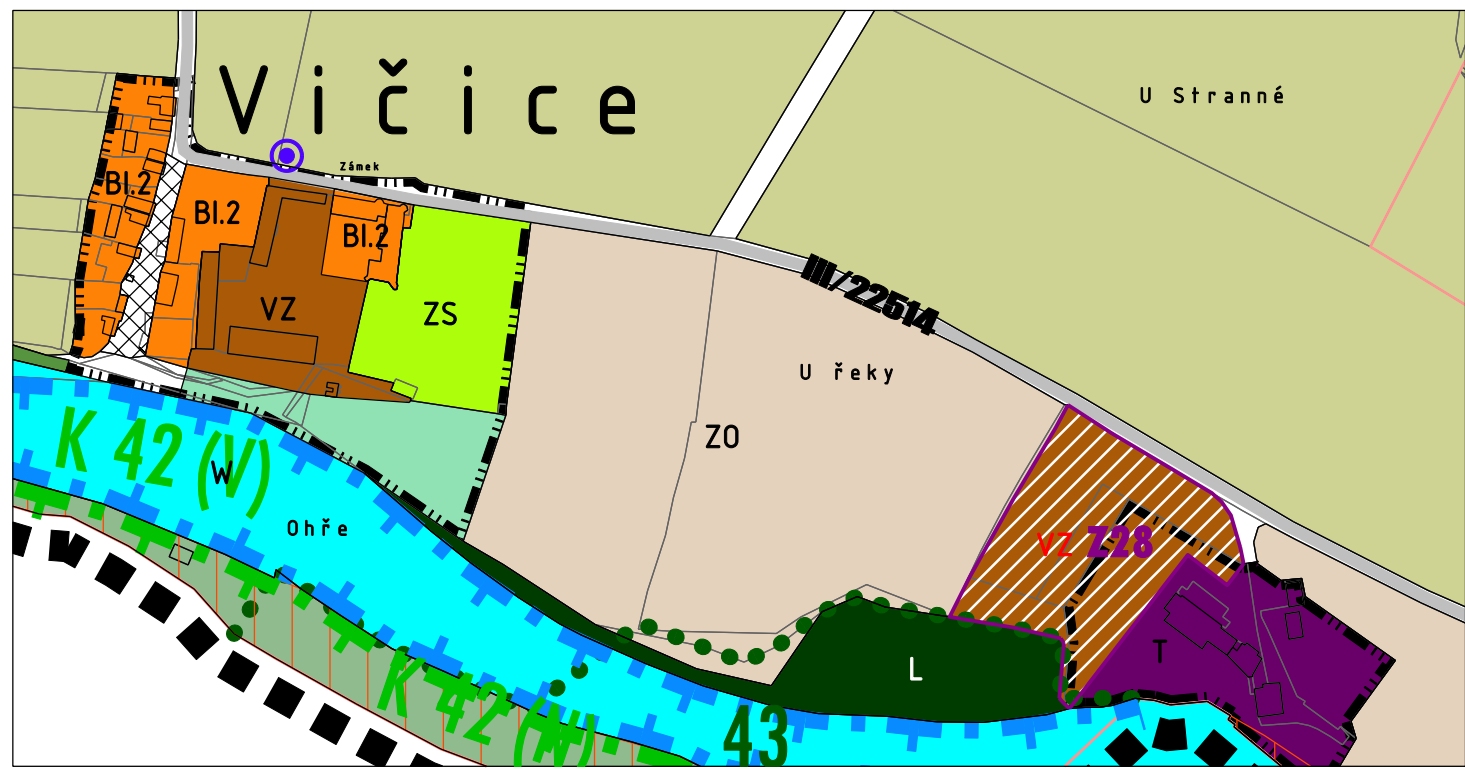


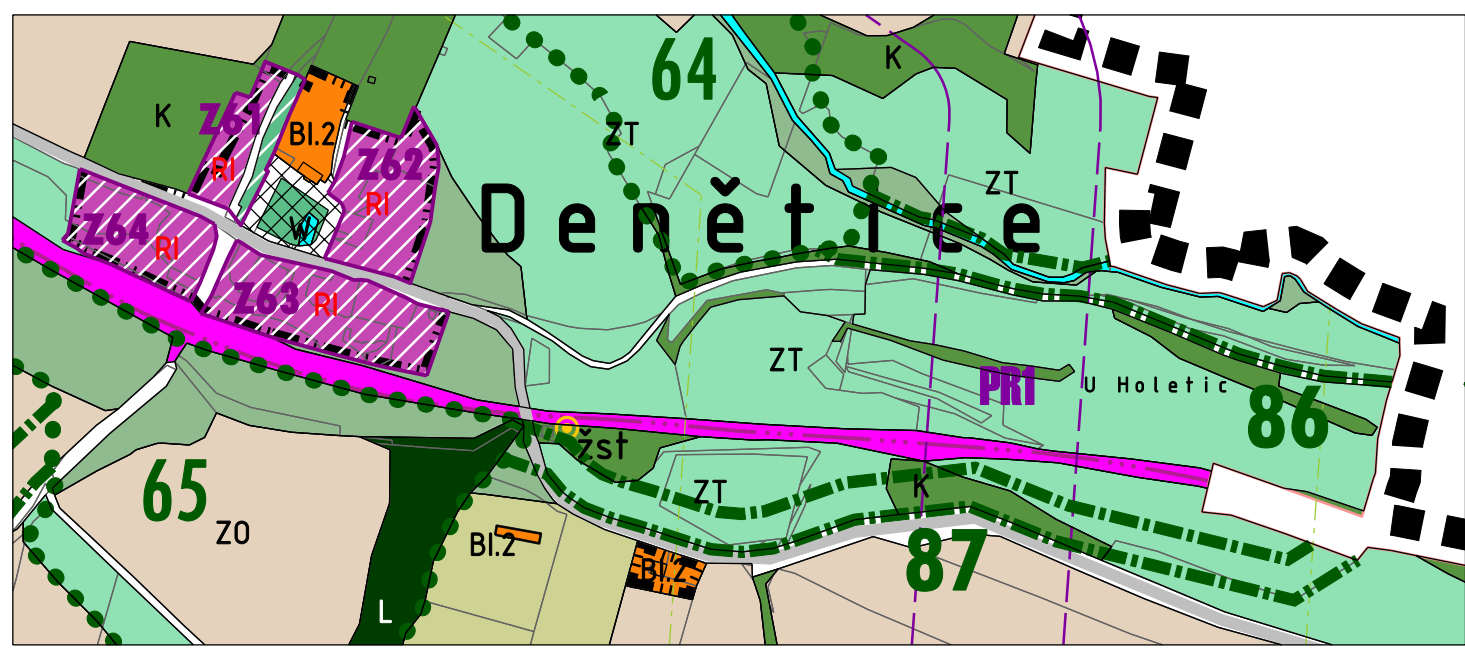

VÝŘEZY LOKALIT
M 1 : 5 000

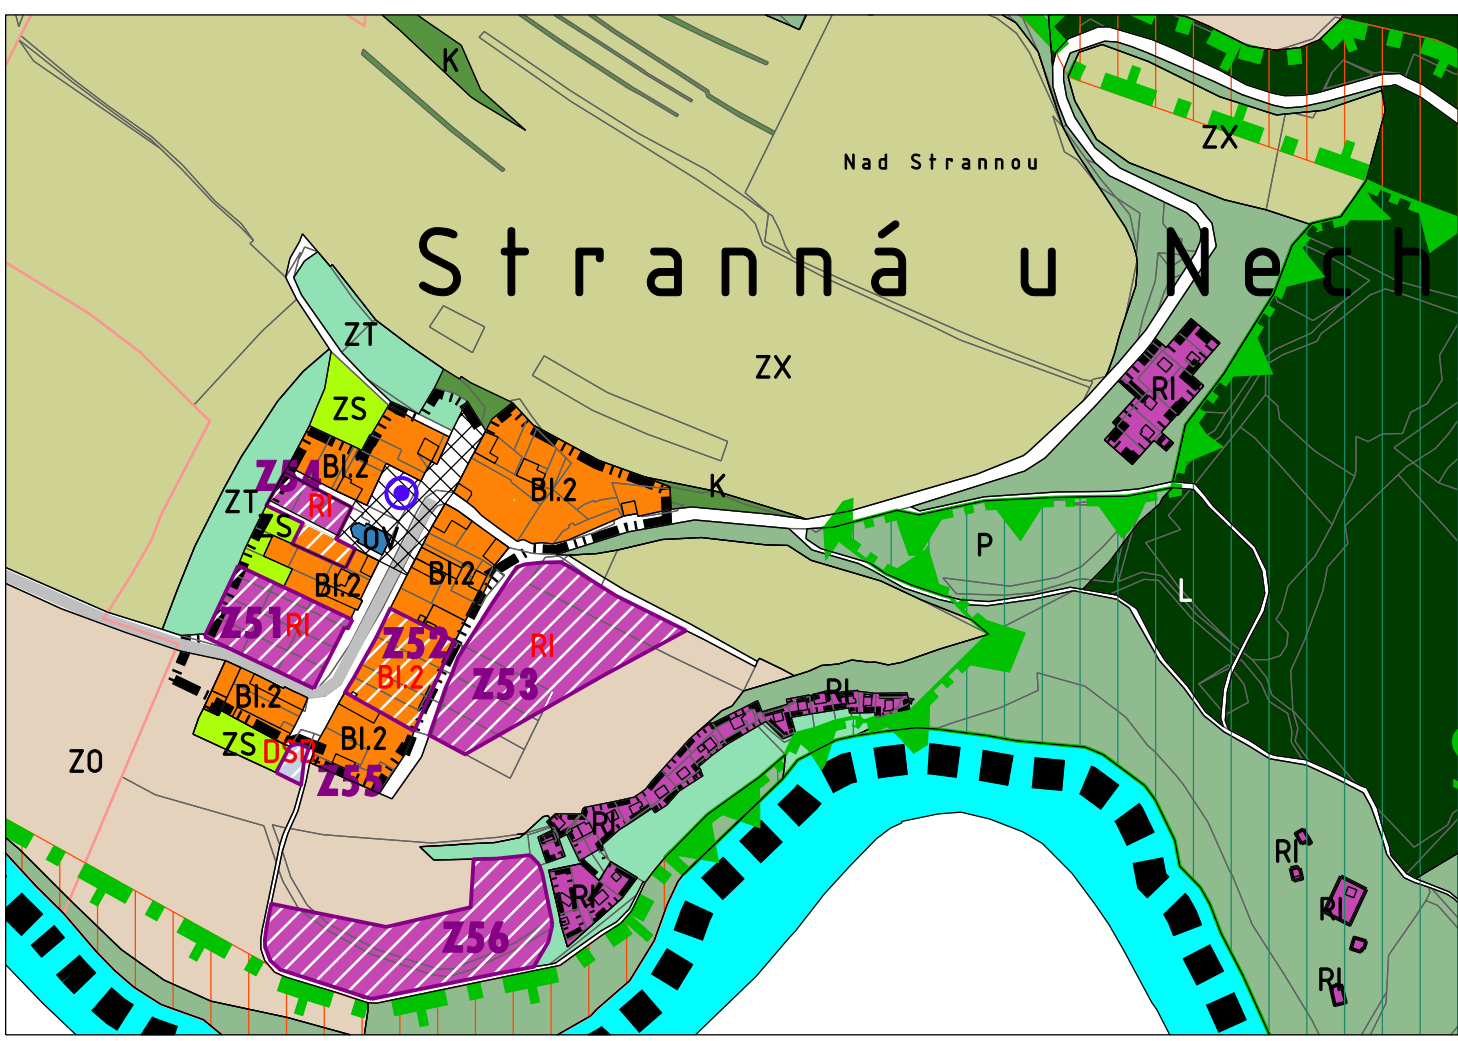

VÝŘEZY LOKALIT
M 1 : 5 000

SEZNAM ROZVOJOVÝCH PLOCH

ZASTAVITELNÉ PLOCHY

k.ú. Březno u Chomutova

- (21) BŘEZO - LESNÍ
- (22) BŘEZO - POD LESEM 1
- (23) BŘEZO - POD LESEM 2
- (24) BŘEZO - ŽŮKOVA
- (25) BŘEZO - BRÁNSKÁ
- (26) BŘEZO - BRÁNSKÁ, ZAHRADY
- (27) BŘEZO - HUSOVA
- (28) BŘEZO - U ŽRÁDKA
- (29) BŘEZO - NERUDOVA
- (210) BŘEZO - CHOPUTOVSKÁ
- (211) BŘEZO - POD ZAHRADAMI
- (212) BŘEZO - VÝCHOD
- (213) BŘEZO -
- (214) BŘEZO - U ŽRÁDKA STANICE
- (215) BŘEZO - U NÁDRAŽÍ
- (216) BŘEZO - GEN. SVORODY
- (217) BŘEZO - U RYBNÍČKU
- (218) BŘEZO - HRŠTĚ ZA ŠKOLOU
- (219) BŘEZO - ZA FOTBALOVÝM HRŠTĚM
- (220) BŘEZO - U FOTBALOVÉHO HRŠTĚ
- (221) BŘEZO - REGULAČNÍ STANICE
- (222) STŘEŽOV
- (223) KOPEČEK
- (224) NECHRANICE - U HL. CESTY
- (225) NECHRANICE - REKREACE ZA NÁM.
- (226) NECHRANICE -
- (227) NECHRANICE - ZA ŽELEZNÍČNÍM NÁSPEM
- (228) VÍČICE - LÍHEŇ
- (229) MODRÁ ŠTIKA
- (230) PARKOVISTĚ RYBÁŘI - ČACHOVICKÁ ZÁTKA
- (231) OSADA OÁZA
- (232) PARKOVISTĚ NECHRANICE
- (233) PARKOVISTĚ KAŠTANOVÁ
- (234) PARKOVISTĚ U HRBITOVA
- (235) STŘEŽOV -
- (236) BŘEZO - ZÁPAD U ŽDV

k.ú. Holetice

- (241) HOLETICE - ZA VODOU 1
- (242) HOLETICE - ZA VODOU 2
- (243) HOLETICE - STARÁ OBEC
- (244) HOLETICE - BÝV. ZEM. AREÁL
- (245) HOLETICE -

k.ú. Stranná u Nechranice

- (251) STRANNÁ - V ZATÁČCE
- (252) STRANNÁ -
- (253) STRANNÁ - REKREACE VÝCHOD
- (254) STRANNÁ - ZA KOSTELEM
- (255) STRANNÁ - PARKOVISTĚ
- (256) STRANNÁ - REKREACE U OHŘE

k.ú. Denětice

- (261) DENĚTICE - SEVER 1
- (262) DENĚTICE - SEVER 2
- (263) DENĚTICE - JIH
- (264) DENĚTICE - JIH

PLOCHY PŘESTAVEB

- (P1) BŘEZO - ŠTEFÁNKOVA
- (P2) BŘEZO - POD ZAHRADAMI
- (P3) BŘEZO - U REGULAČNÍ STANICE
- (P4) STŘEŽOV - ZELENÝ AREÁL
- (P5) NECHRANICE - NAD PŘEPÁDEM
- (P6) NECHRANICE - ZÁŘÍZENÍ STAVENÍSTĚ
- (P7) BŘEZO - NAD HRBITOVEM

REZERVY

k.ú. Březno u Chomutova

- (R1) BŘEZO - VÝCHOD, REZERVA

LEGENDA

plochy s rozdílným způsobem využití

v zastavěném a zastavěném území

- BYT. BYDLENÍ
- BH BYDLENÍ HROMADNÉ
- B11 BYDLENÍ INDIVIDUÁLNÍ V RODINNÝCH DOMECH - MĚSTSKÉ
- B12 BYDLENÍ INDIVIDUÁLNÍ V RODINNÝCH DOMECH - VENKOVSKÉ

plochy rekreace

- RH PLOCHY HROMADNÉ REKREACE
- RI PLOCHY RODINNÉ REKREACE
- R2 PLOCHY INDIVIDUÁLNÍ REKREACE - ZÁHRADKÁŘSKÉ OSADY
- RX PLOCHY REKREACE SPECIFICKÝCH FORM

plochy smíšené obytné

- S02 PLOCHY SMÍŠENÉ OBYTNÉ (MĚSTSKÉ)

plochy občanského vybavení

- OV PLOCHY VĚŘENÉ VYBAVENOSTI
- OH PLOCHY PRO VĚŘENÁ POHŘEBNÍ A SOUVISEJÍCÍ SLUŽBY
- OM KOMBINOVANÉ ZAŘÍZENÍ MALÉ A STŘEDNÍ
- OS PLOCHY PRO TĚLOVÝCHOVU A SPORT

plochy veřejných prostranství

- PV VĚŘENÁ PROSTRANSTVÍ

plochy zeleně

- ZV ZELĚN VĚŘENÁ
- ZS ZELĚN VYHRAZENÁ
- ZI ZELĚN IZOLAČNÍ A OSTATNÍ

plochy dopravní infrastruktury

- DS SILNIČNÍ
- DSO SILNIČNÍ - DOPROVODNÉ FUNKCE
- DZ DRÁŽNÍ

plochy technické infrastruktury

- T PLOCHY TECHNICKÉ INFRASTRUKTURY

plochy výroby a skladování

- VP1 PRŮMYŠLOVÁ VÝROBA A SKLADY - LEHKÝ PRŮMYSL
- VD DROBNÁ A ŘEMESLNÁ VÝROBA, SLUŽBY
- VZ ZEMĚDĚLSKÁ A LESNICKÁ VÝROBA

mimo zastavěného území

- W PLOCHY VODNÍ A VODOHOSPODÁŘSKÉ
- ZO ORNÁ PŮDA
- ZT TRVALÝ TRAVNÍ POROST
- ZX SADY A VINICE

plochy lesní

- L LESY HOSPODÁŘSKÉ, zvl. určení, ochranné

plochy smíšené zastavěného území

- P PLOCHY PŘÍRODNÍ

plochy těžby nerostů

- N TĚŽBA NEROSTŮ

požadavky na územní studie

- STUDIE

významné body z hlediska podpory turistického ruchu

- PRAMEN SV. VÁCLAVA
- ROZHLEDNA
- BÝV. ŽELEZNÍČNÍ NÁSP - MÍSTO ROZHLEDU

dopravní infrastruktura

- SILNICE II. TŘÍDY
- SILNICE III. TŘÍDY
- OKOLNÍ KŘÍŽOVATKA
- ŽELEZNÍČNÍ TRASA CELOSTÁTNÍ
- VLEČKA
- NÁDRAŽÍ, ZASTÁVKY (funkční, mimo provoz)

technická infrastruktura

- PLYNOVOD VYT. (burdov)
- BEZPEČNOSTNÍ PÁSMO VYT.

územní systém ekologické stability

- NRBC - NADREGIONÁLNÍ BIOCENTRUM
- NRBC - NADREGIONÁLNÍ BIOKORIDOR (osa V)
- NRBC - NADREGIONÁLNÍ BIOKORIDOR (osa N)
- RBK - REGIONÁLNÍ BIOCENTRUM
- RBK - REGIONÁLNÍ BIOKORIDOR
- NADRAŽNÍ SKLADNÉ PRVKY USES FUNKČNÍ (die ZÜR)*
- NADRAŽNÍ SKLADNÉ PRVKY USES URČENÉ K ZALOŽENÍ (die ZÜR)
- LBC - LOKÁLNÍ BIOCENTRUM FUNKČNÍ, K ZALOŽENÍ
- LBC - LOKÁLNÍ BIOKORIDOR FUNKČNÍ, K ZALOŽENÍ
- IP - INTERAKČNÍ PRVEK

plochy a koridory nadmístního významu

- ÚZEMNÍ EKOLOGICKÉ LIMITY TĚŽBY HNĚDÉHO UHLÍ

ostatní

- PLOCHY PRO ASANACI (ASAT) die ZÜR

mápný podklad a hranice

- KATASTRÁLNÍ MAPA
- HRANICE KATASTRÁLNÍCH ÚZEMÍ
- HRANICE ŘEŠENÉHO ÚZEMÍ
- ZASTAVĚNÉ ÚZEMÍ - K 10/2010
- ZASTAVITELNÉ PLOCHY
- PŘESTAVBOVÉ PLOCHY

*NEBYL ŠRAFOVÁN BIOKORIDOR K42 - OSA VODNÍ

BŘEZNO ÚZEMNÍ PLÁN

OBJEDNATEL: OBECNÍ ÚŘAD MĚSTO U CHOPUTOVA
PŘÍJÍMATEL: GRAMM THOMSON
ZPRACOVATEL: AGRIA STUDIO
ING. ARIEL VYAN KARLÁN
VYPRACOVANÉ ZA PŘÍV. 3. 10. 40
AUTOR: KARLÁN, ELIŠKA

NAVRH PRO VĚŘENÉ PROJEDNÁNÍ

HLAVNÍ VÝKRES

DOC. ING. ARIEL VYAN KARLÁN
ING. KATEŘINA JELÍNKOVÁ

1 : 10 000 | MĚSTO | BŘEZNO 2013

2