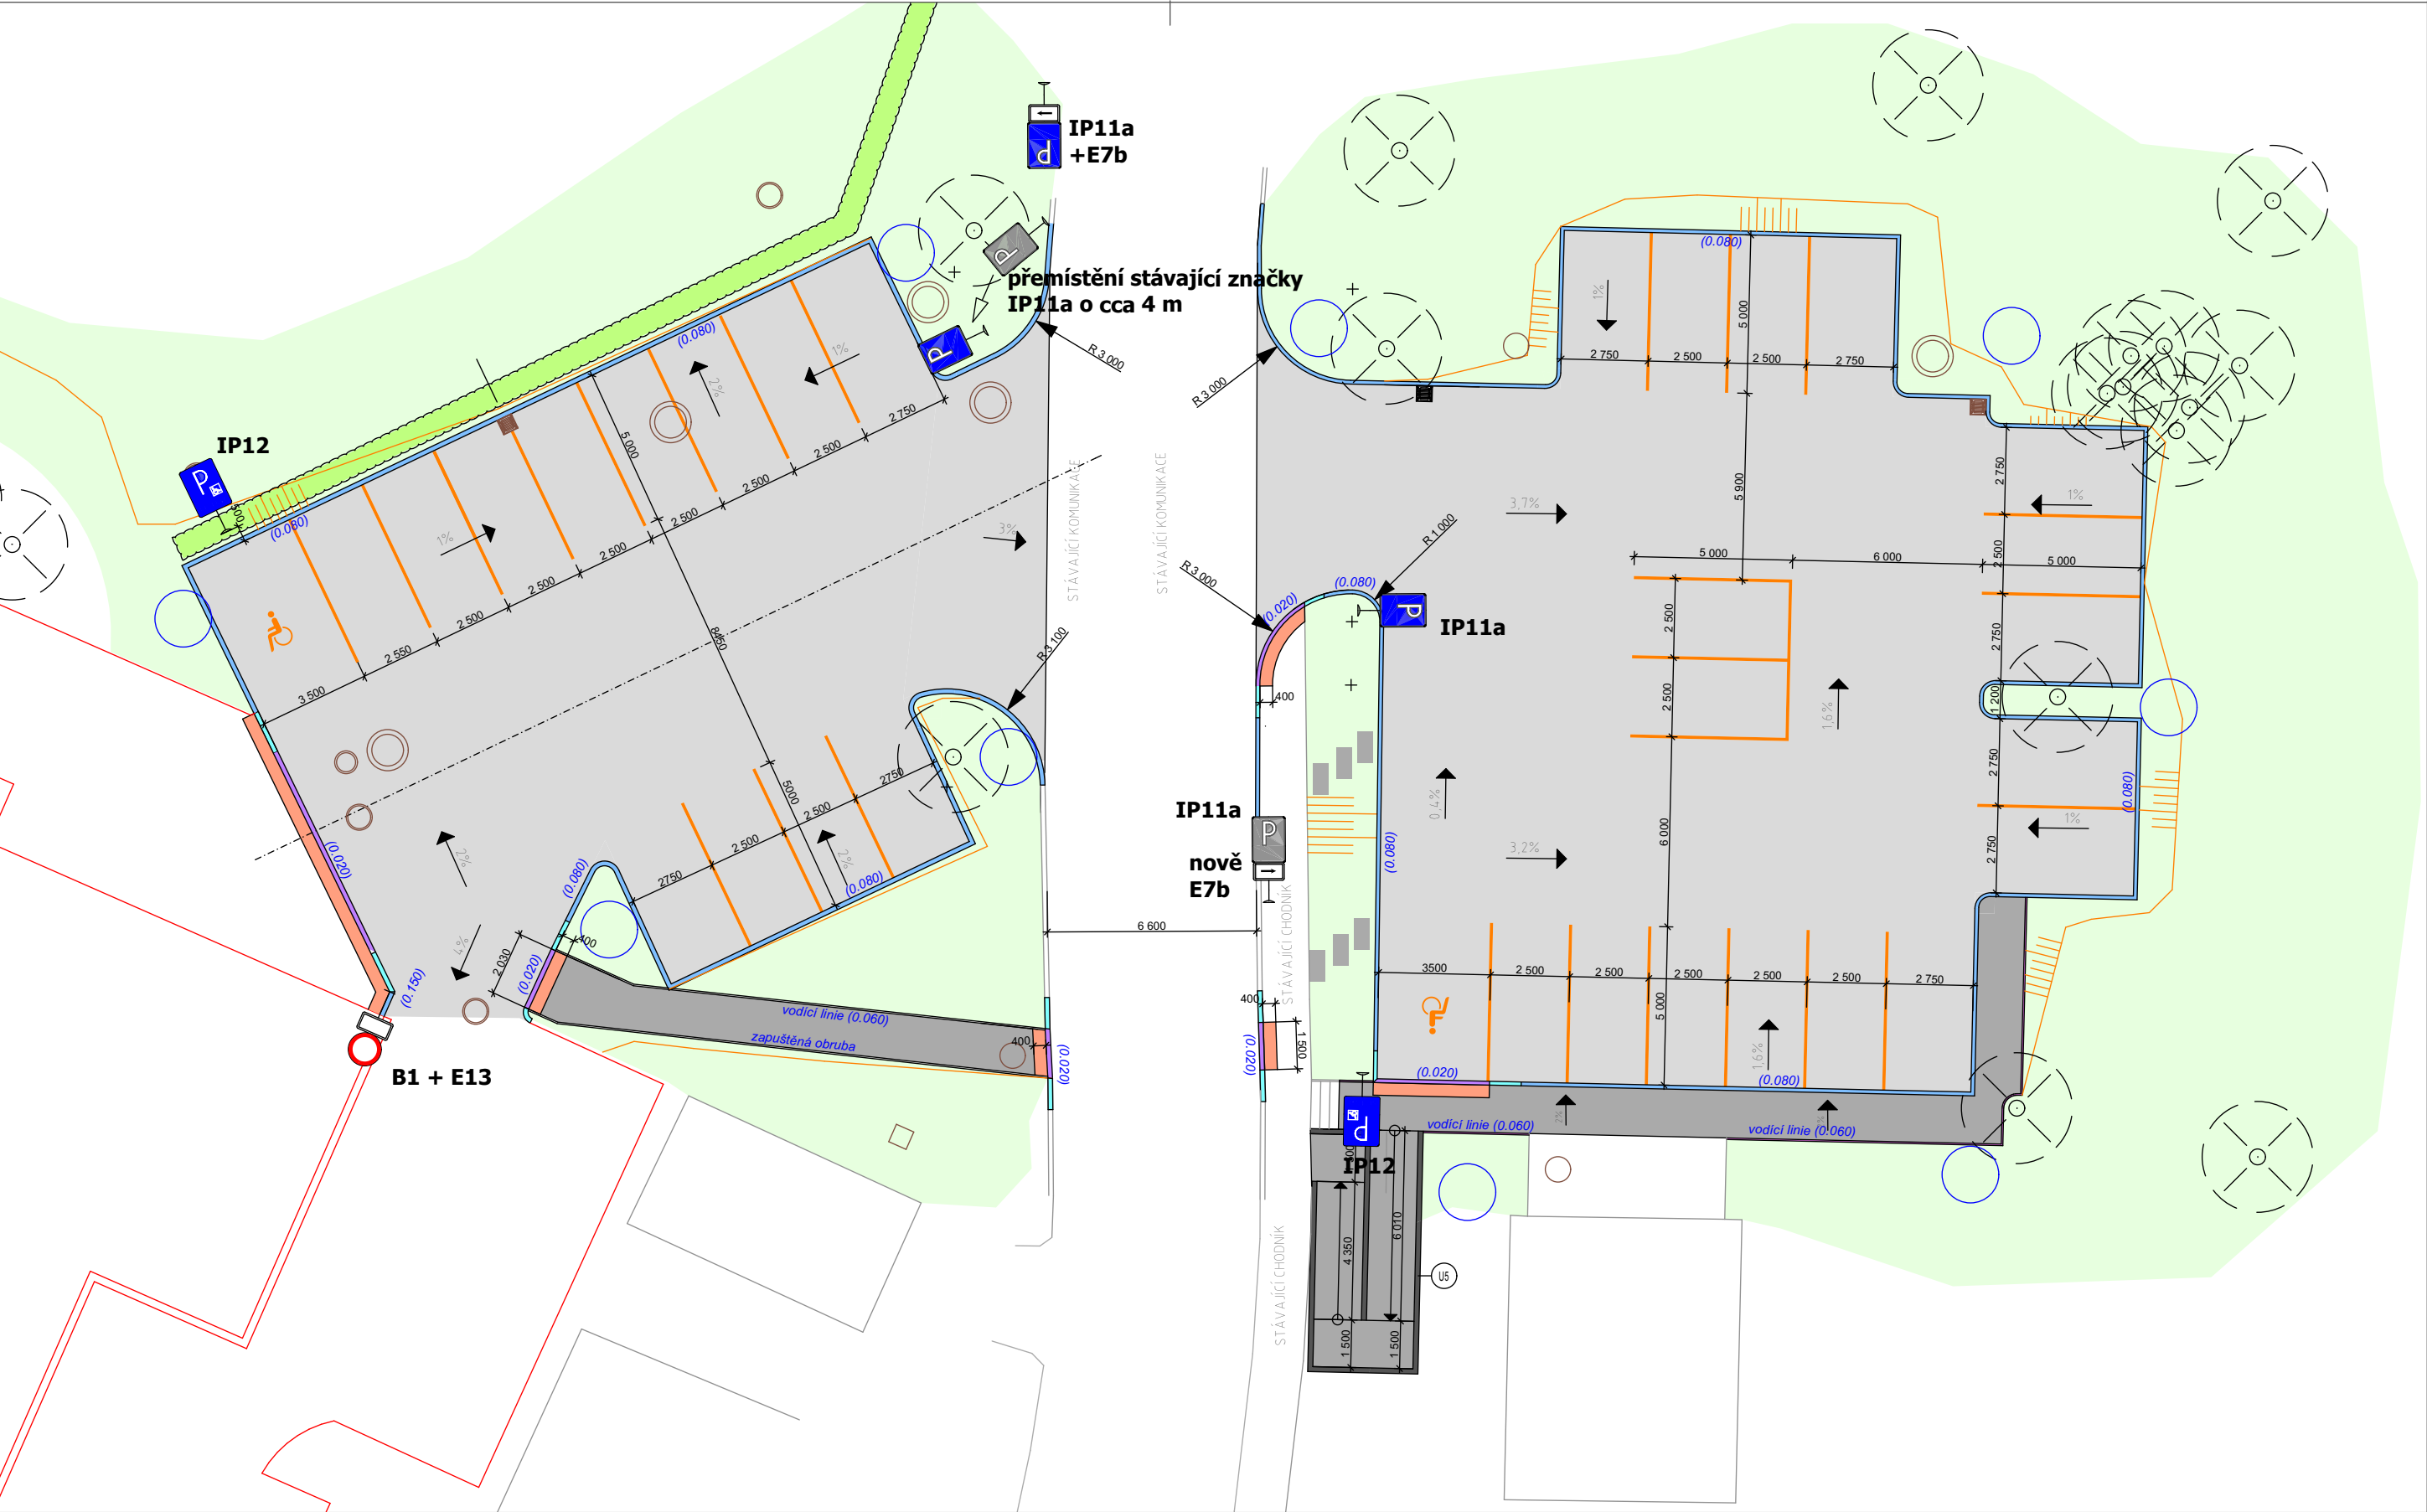


NOVÉ SVISLÉ DOPRAVNÍ ZNAČENÍ:

- 1 x B1 - ZÁKAZ VJEZDU VŠECH VOZIDEL
E13 - TEXT "MIMO ZAMĚSTNANCŮ A ÚČINKUJÍCÍCH"
- 2 x IP12 - VYHRAZENÉ PARKOVIŠTĚ + SYMBOL O1
- 1 x IP11a - PARKOVIŠTĚ
E7b - SMĚROVÁ ŠIPKA
- 1 x STÁVAJÍCÍ IP11a - PARKOVIŠTĚ - DOPLNĚNO O:
E7b - SMĚROVÁ ŠIPKA
- 1 x STÁVAJÍCÍ IP11a - PARKOVIŠTĚ - PŘEMÍSTĚNÉ O cca 4 m

NOVÉ VODOROVNÉ DOPRAVNÍ ZNAČENÍ:

- 27 x V10b - STÁNÍ KOLMÉ
- 2 x V10f - STÁNÍ PRO OSOBY TP/ZTP

POZNÁMKA:
VODOROVNÉ DOPRAVNÍ ZNAČENÍ V10b BUDE PROVEDENO Z ČERVENÉ DLAŽBY.
ZNAČENÍ V10f BUDE PROVEDENO BÍLÝM NÁSTŘIKEM.

PARÉ Č.	

C			
B			
A			
OZN.	POPIS ZMĚNY	NAHAZUJE VÝKR. Č.	DATUM
HLAVNÍ INŽENÝR PROJEKTU	KONTROLOVAL	SCHVÁLIL	Bohemia Arch spol.s.r.o. Spořická 599, Spořice Ing. Jan Rusňák - AGROBAU, Projektový atelier zemědělských a dopravních staveb Husova ul. 3288/59, 430 03 Chomutov tel. 474 686 081, E-MAIL: agrobau@email.cz
ING. Z. MRNKA	A. SINKULOVA	ING. Z. MRNKA	
ZODP. PROJEKTANT	VYPRACOVAL	KRESLIL	
JMÉNO	JMÉNO	JMÉNO	
ING. JAN RUSŇÁK	ING. ARCH. V. RUSŇÁK	ING. ARCH. V. RUSŇÁK	ING. ARCH. V. RUSŇÁK
KRAJ	ÚSTECKÝ	MÚ	CHOMUTOV
OBJEDNATEL	OBEC BŘEZNO, RADIČNÍ 97, 431 45 BŘEZNO		
AKCE	KOMUNITNÍ CENTRUM BŘEZNO REKONSTRUKCE VEŘEJNÉHO PARKOVIŠTĚ		
VÝKRES	SITUACE DOPRAVNÍHO ZNAČENÍ		
	ČÁST	ASŘ	
	DATUM	říjen/2016	
	STUPEŇ	DPS	
	Č. ZAKÁZKY	1601	
	MĚŘÍTKO	Č. VÝKRESU	
	1 : 300	C-03	