



Svislé dopravní značení je navrženo v reflexním provedení!
Vodorovné dopravní značení parkovišť V10b a vyznačení stání pro osoby TP/ZTP V10bude provedeno v kontrastně odlišné barvě dlažby. Symbol ZTP bude proveden v plastu

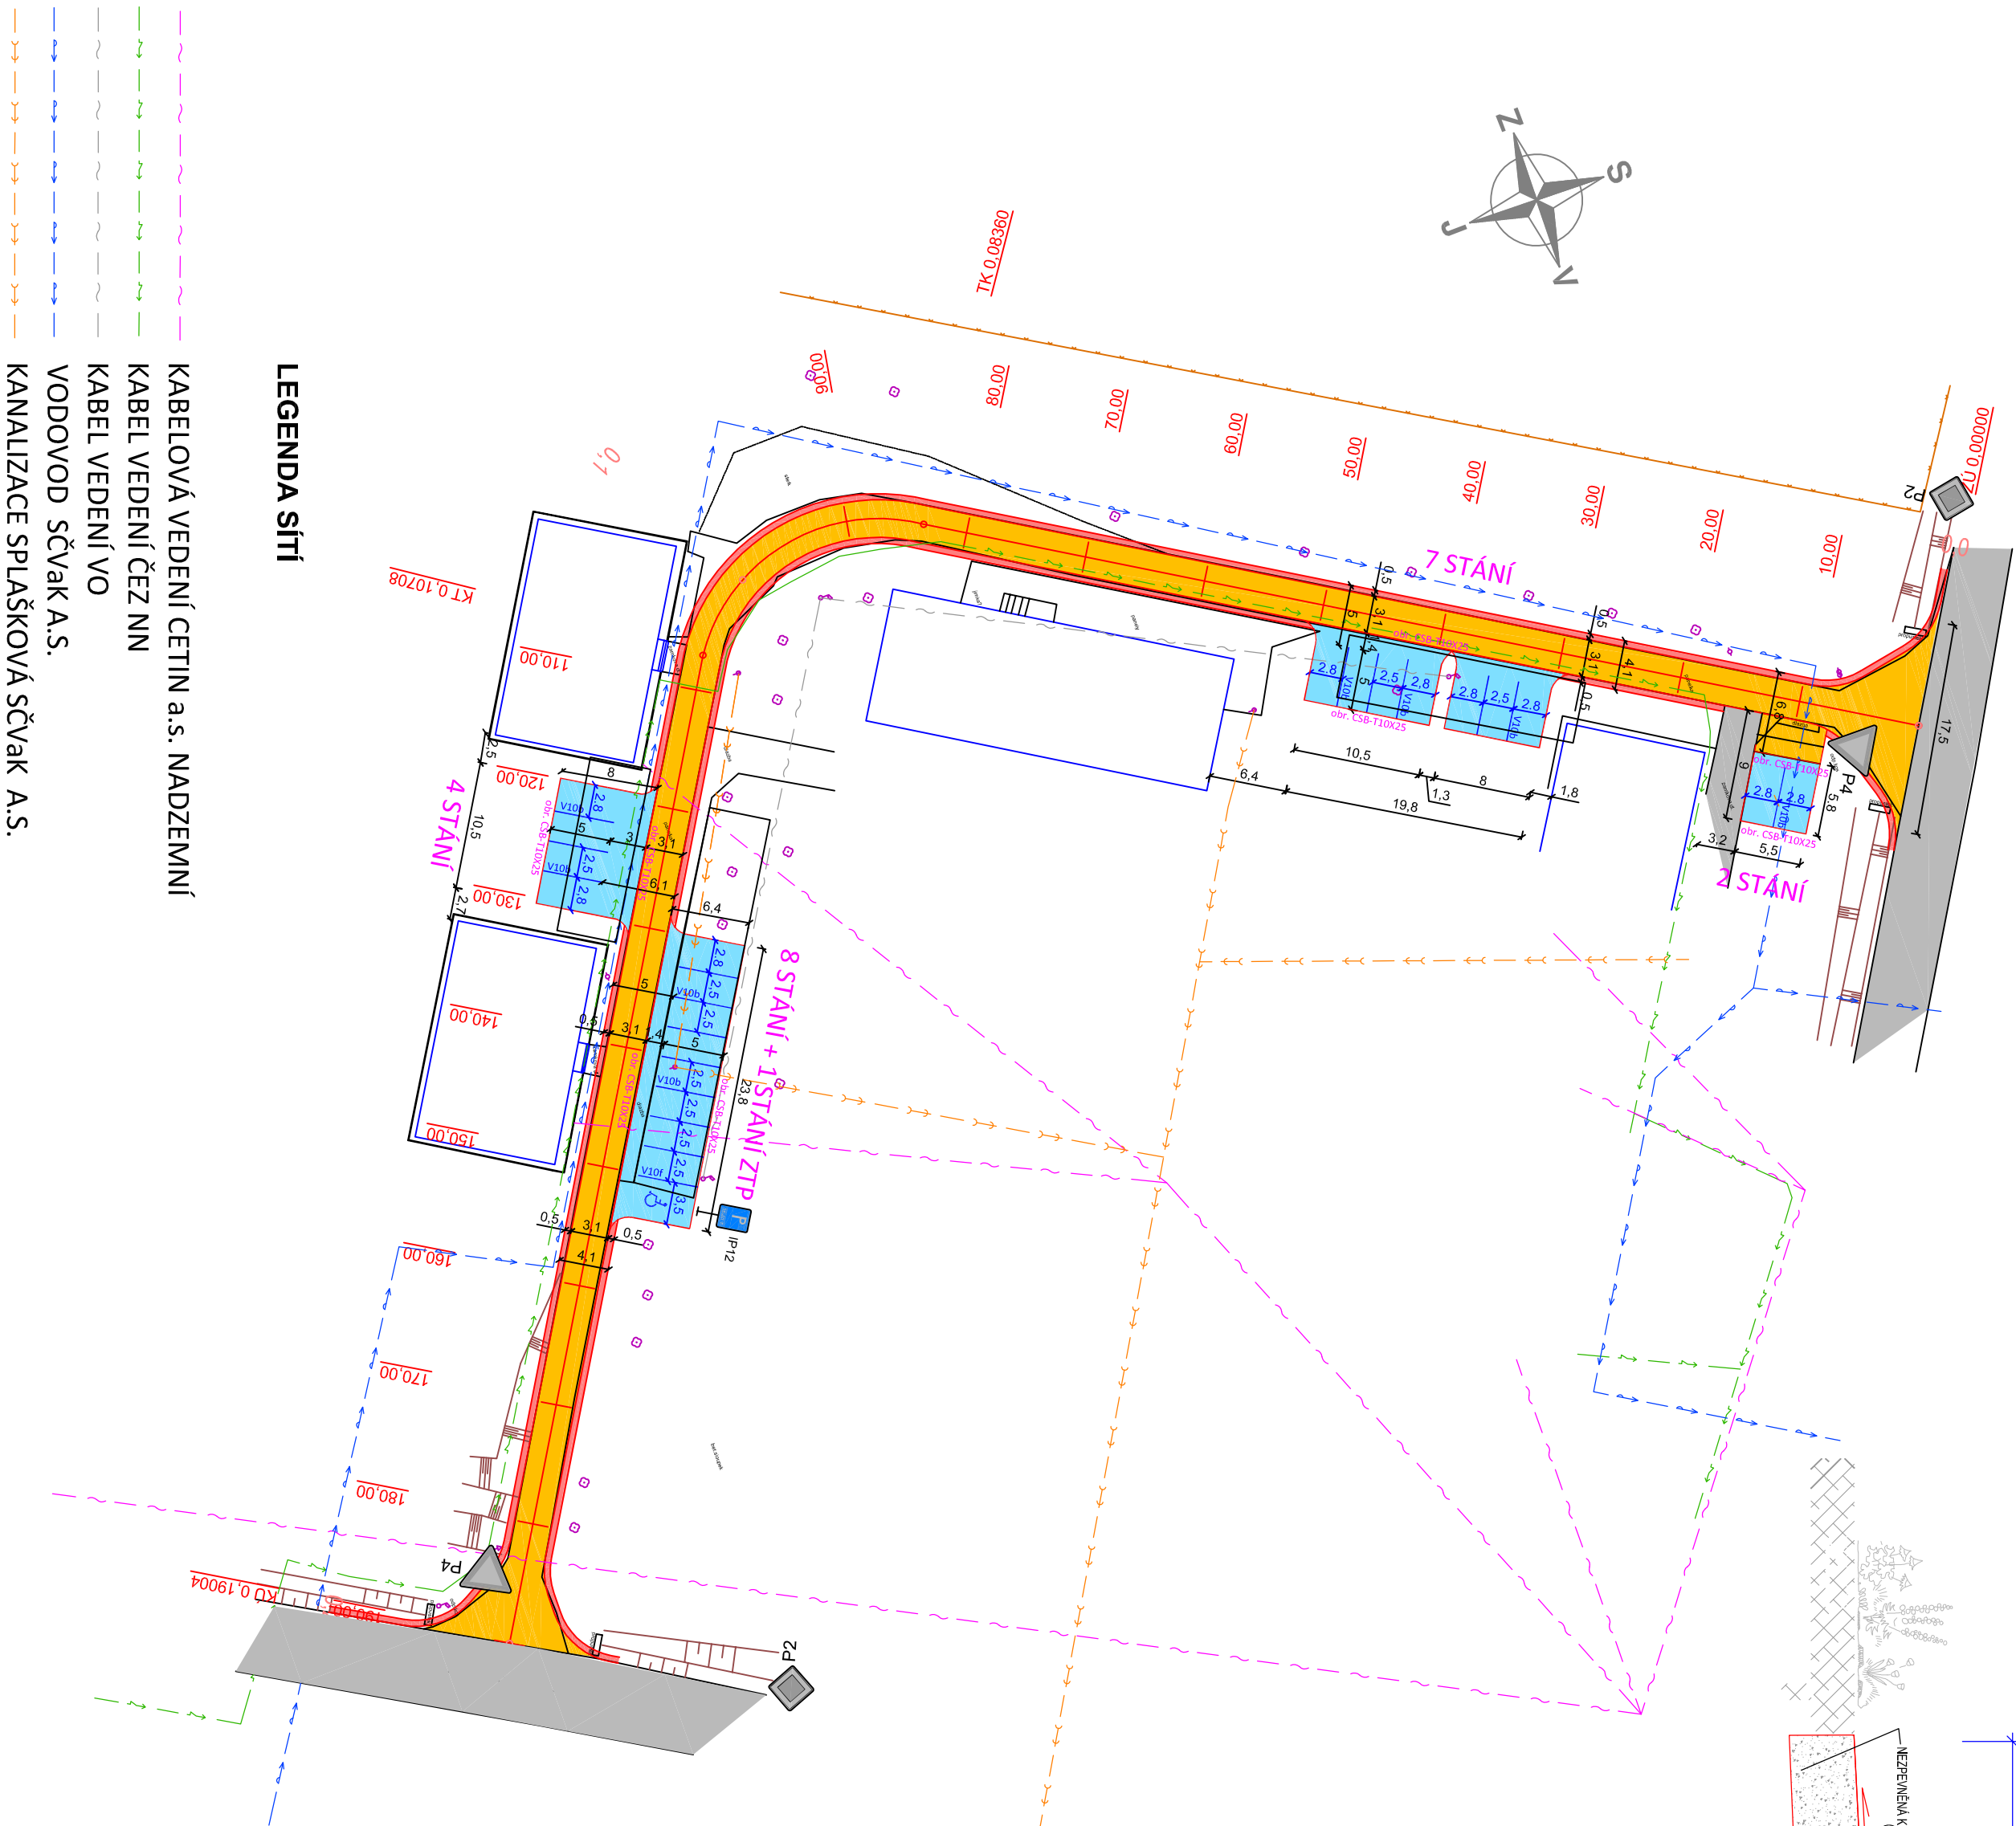


- LEGENDA SÍTĚ
- KABELOVÁ VEDENÍ CETIN a.s. NADZEMNÍ
 - KABEL VEDENÍ ČEZ NN
 - KABEL VEDENÍ VO
 - VODOVOD SČVAK A.S.
 - KANALIZACE SPLAŠKOVÁ SČVAK A.S.

VZOROVÝ ŘEZ -KOMUNIKACE -PARKOVIŠTĚ

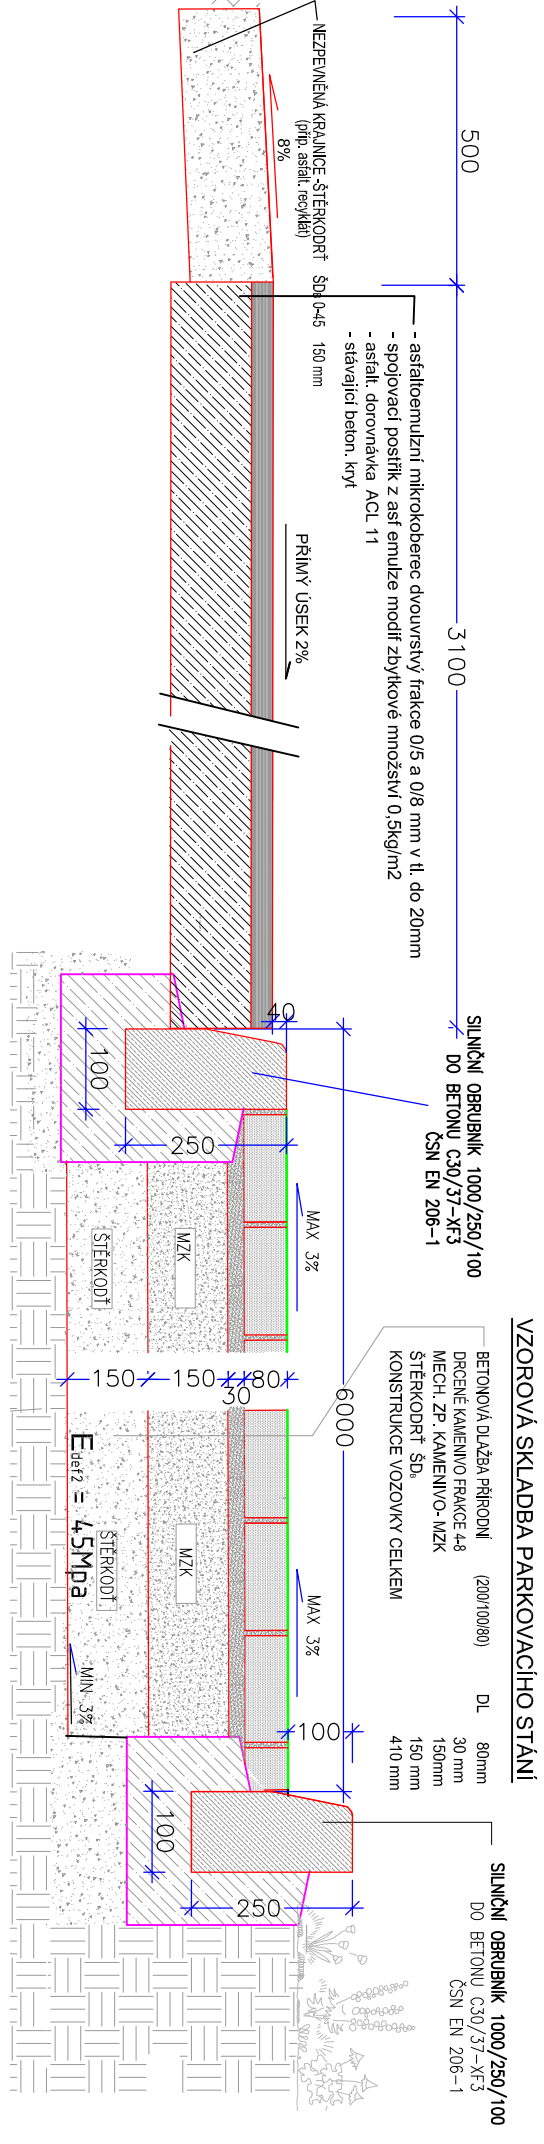

OPRAVY STÁVAJÍCÍCH BETON. KRYTŮ

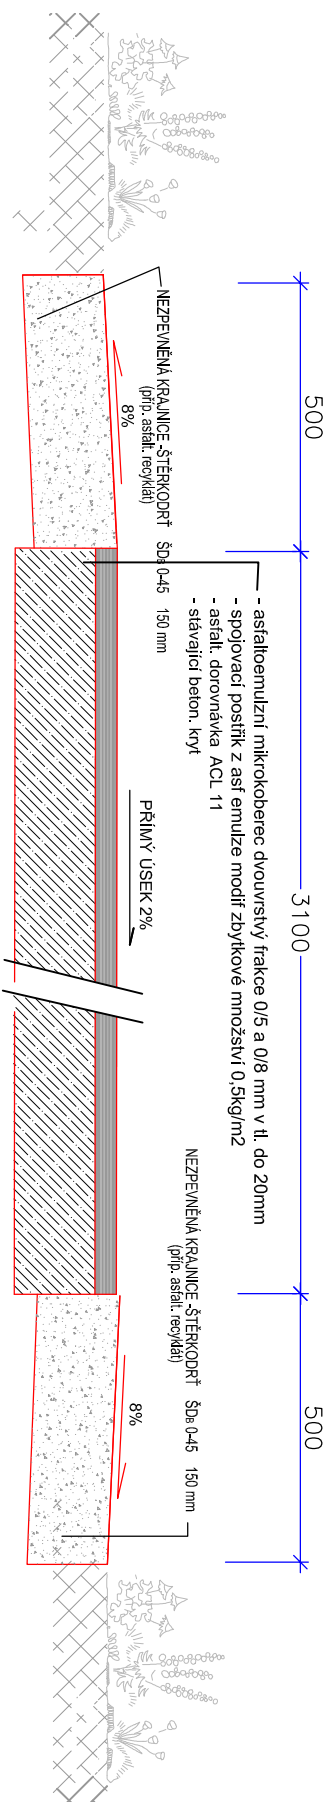

- LEGENDA PLOCH
- asfaltbetonová mikrokoberce dvouvrstvy frakce 0/5 a 0/8 mm v tl. do 20mm
 - spojovací posítka z asf emulze modif zbytkové množství 0,5kg/m2
 - doplnění krajnice nezpevněná- šterkodit ŠD s, příp.asfalt recyklát fr. 0-45
 - parkovací plochy beton. dlažba tl. 80mm



VYPRACOVAL	ZODP. PROJEKTANT	KONTROLOVAL	Ing. Jan Rusňák	Projektový ateliér zemědělských a dopravních staveb
Ing. Jan Rusňák	Ing. Jan Rusňák	Ing. Jan Rusňák		
OBJEDNATEL	OBEC BŘEZNO, RADNIČNÍ 97, BŘEZNO 431 45		Husova ul. 3288/ 59, 430 03 Chomutov tel. 474 686 081, E-MAIL : jrusnak@post.cz	
INVESTOR	OBEC BŘEZNO, RADNIČNÍ 97, BŘEZNO 431 45	FORMÁT	6A4	
STAVBA	OPRAVA POVRCHU KOMUNIKACE A DOPLNĚNÍ PARKOVACÍCH PLOCH V LOKALITĚ STŘEZOV BŘEZNO U CHOMUTOVA "	DATUM	leden 2018	
		STUPĚŇ	DPPS-	
		ČÍSLO ZAKÁZKY		
OBJEKT	KOMUNIKACE A ZP. PLOCHY	MĚŘÍTKO	1 : 500	
VÝKRES	SITUACE-	ČÍSLO VÝKRESU	C- 02	