


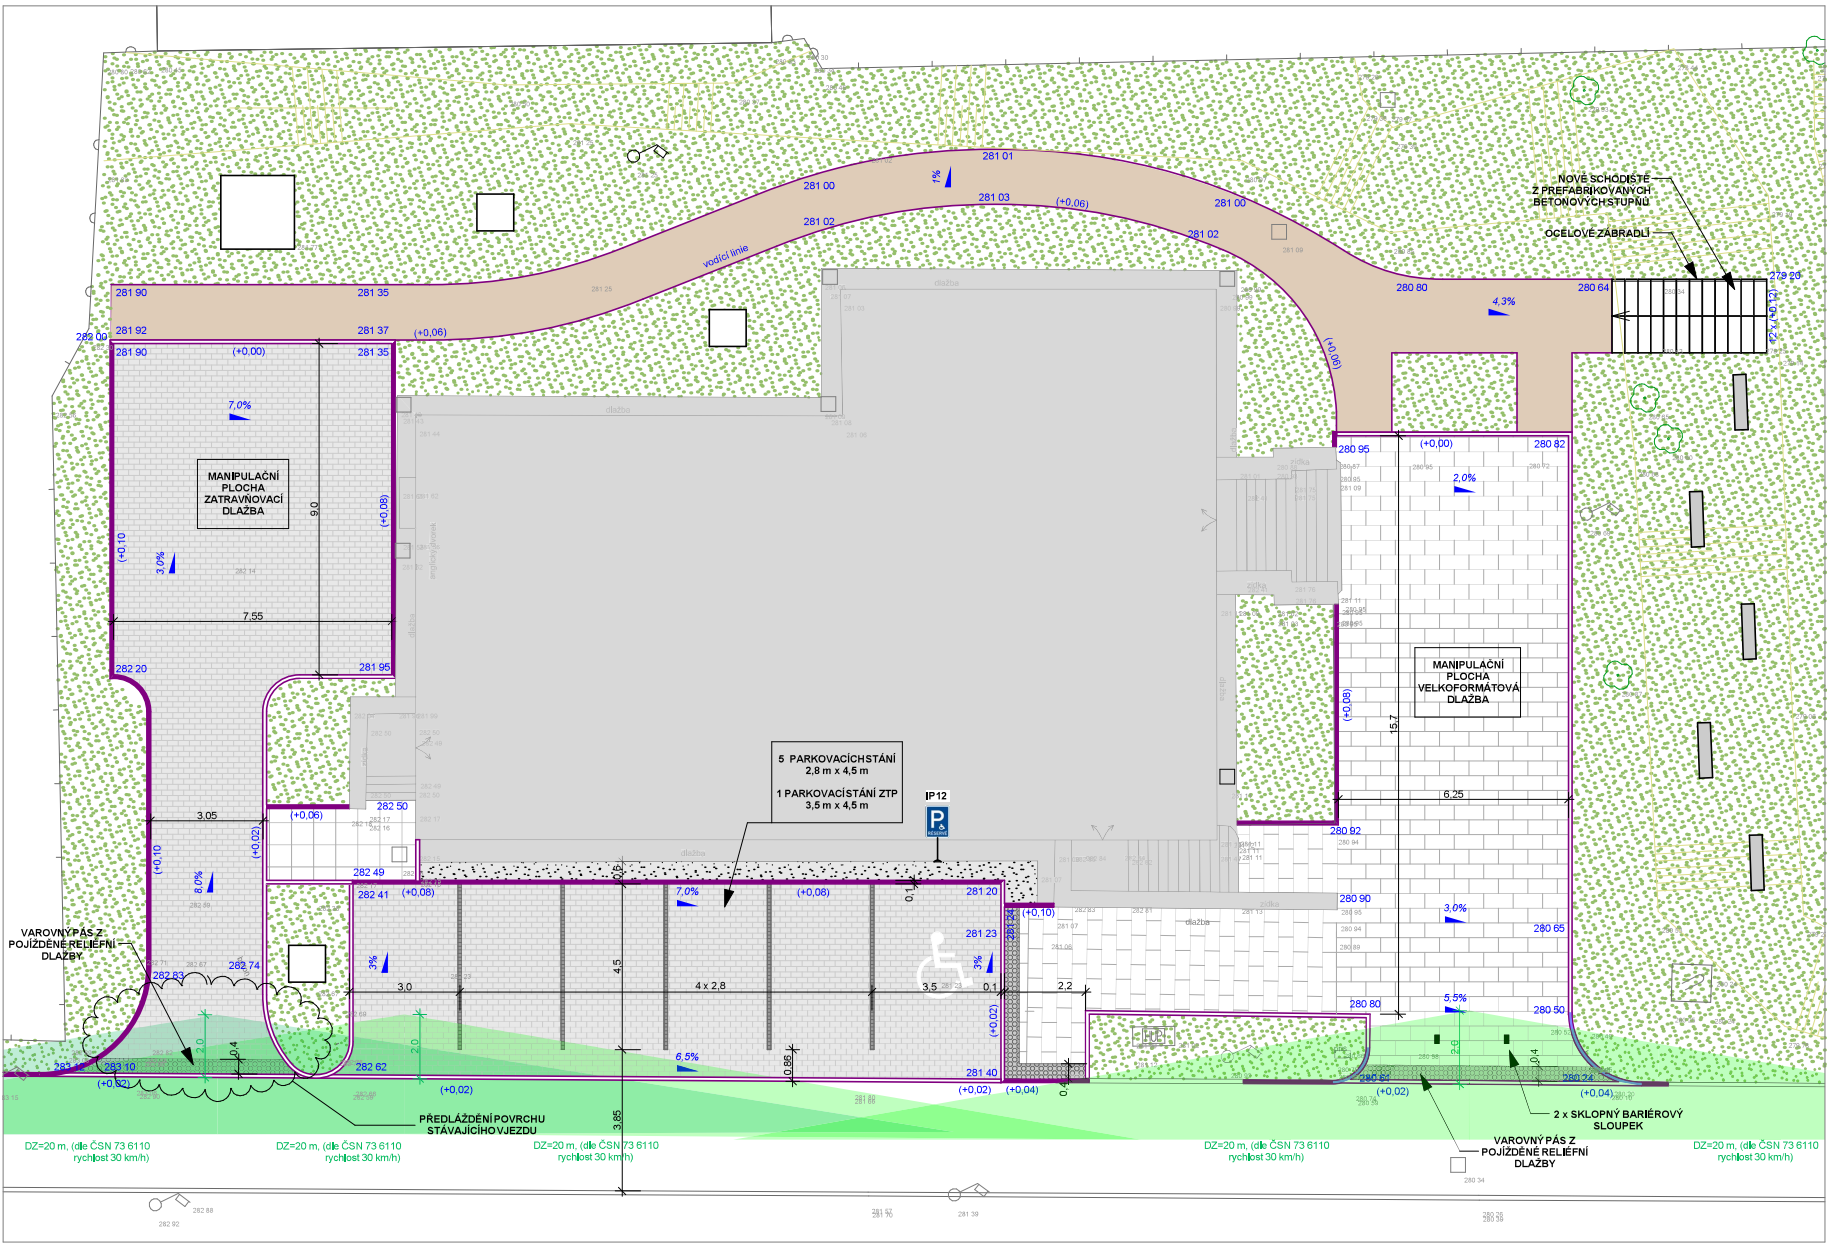


- Legenda:**
- 281.05 výškové kóty stávajícího povrchu
 - 282.10 výškové kóty nového povrchu
 - (+0.020) výška nástupu obrub
 - nový pojízdný povrch - betonová dlažba travertin 800x400mm tl. 62mm, barva slonovinová
 - nový pojízdný povrch - betonová vegetační dlažba 300 x 150mm, tl. 80mm, barva šedá
 - reléfní dlažba pro nevidomé, barva tmavě šedá
 - dělicí pruhy parkoviště - dlažba 100 x 100 tl. 80mm, barva tmavě šedá
 - nový obrubník 250/100/1000 - s nástupem 10 cm
 - nový obrubník 250/100/1000 - nástup 0 - 20 mm
 - nový obrubník 250/100/1000 - změna nástupu z 0 mm na 100 mm
 - zahradní obruba z ocel. páskoviny
 - nový povrch - mlát
 - kačírek
 - travnaté plochy
 - mobiliář - lavička
 - stávající strom zachovaný
 - stávající terén - svah
 - rozhledové poměry pro uvažovanou max. rychlost vozidel v daném místě s ohledem na průjezdný profil silnic, komunikace a blízkost ostřejšího směrového ohybu



Souřadnicový systém - JTSK
Výškový systém - B.v.p.

Ing. arch. Václav Rusňák Husova ul. 3288/ 59 , 430 03 Chomutov tel. 721308472, E-MAIL: rusn@seznam.cz IC 89530411	
FORMÁT	610 x 420
DATUM	09. 2022
STUPEŇ	DPS
OBJEDNATEL	Obec Březno
VYPRACOVAL	Ing. arch. Václav Rusňák
ZODP. PROJEKTANT	Ing. arch. Václav Rusňák
ČÍSLO VÝKRESU	C_04
MĚŘITKO	1:100
STAVBA	Parkovací a zpevněné plochy před budovou ZŠ v ul. Nádražní v Březně
VÝKRES	Situace dopravního řešení a výškových poměrů

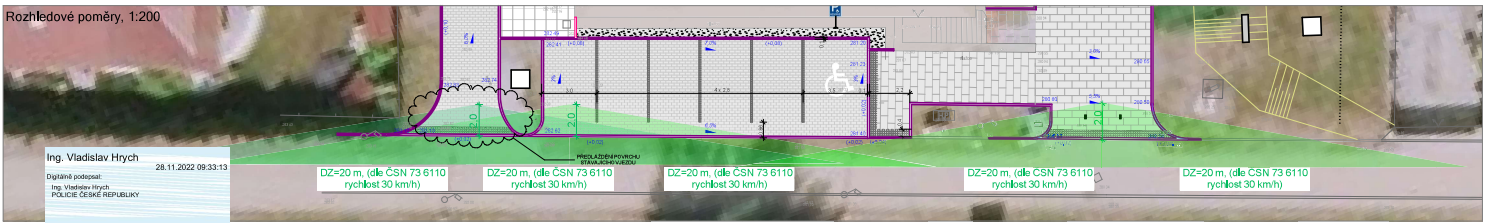

- Nové vísle dopravní značení:**
- 1 x IP12 Vyhrazené parkoviště se symbolem O1
- Nové vodorovné dopravní značení:**
- 5 x V10b Stání kolmé (pruh z tmavé dlažby)
 - 1 x V10f Stání pro osoby TP/ZTP (nástřík z bílé barvy)