


Legenda:

- 281 05 výškové kóty stávajícího povrchu
- 282 10 výškové kóty nového povrchu
- (+0,020) výška nášlapu obrub
- nový poježděný povrch - betonová dlažba tl. 80mm, barva pískovcová
- dělicí pruhy parkoviště - dlažba 100 x 200 tl. 80mm, barva šedá přírodní
- nový obrubník 250/100/1000 - s nášlapem 10 cm vůči dláž. povrchu
- nový obrubník 250/100/1000 - zapuštěný na úroveň stávající dlažby
- nový povrch - mlat
- nový povrch - kačírek
- stávající strom zachovaný
- nový strom - bříza bělokora 'betula pendula'
- nové okrasné traviny - ozdobnice čínská 'miscanthus sinensis'
- proso prutnaté 'panicum virgatum'
- nové okrasné keře - šedík obecný 'syringa vulgaris'
- mobiliář - lavička
- mobiliář - odpadkový koš

Ing. Vladislav Hrych
14.09.2022 07:56:47
Digitálně podepsal:
Ing. Vladislav Hrych
POLICIE ČESKÉ REPUBLIKY

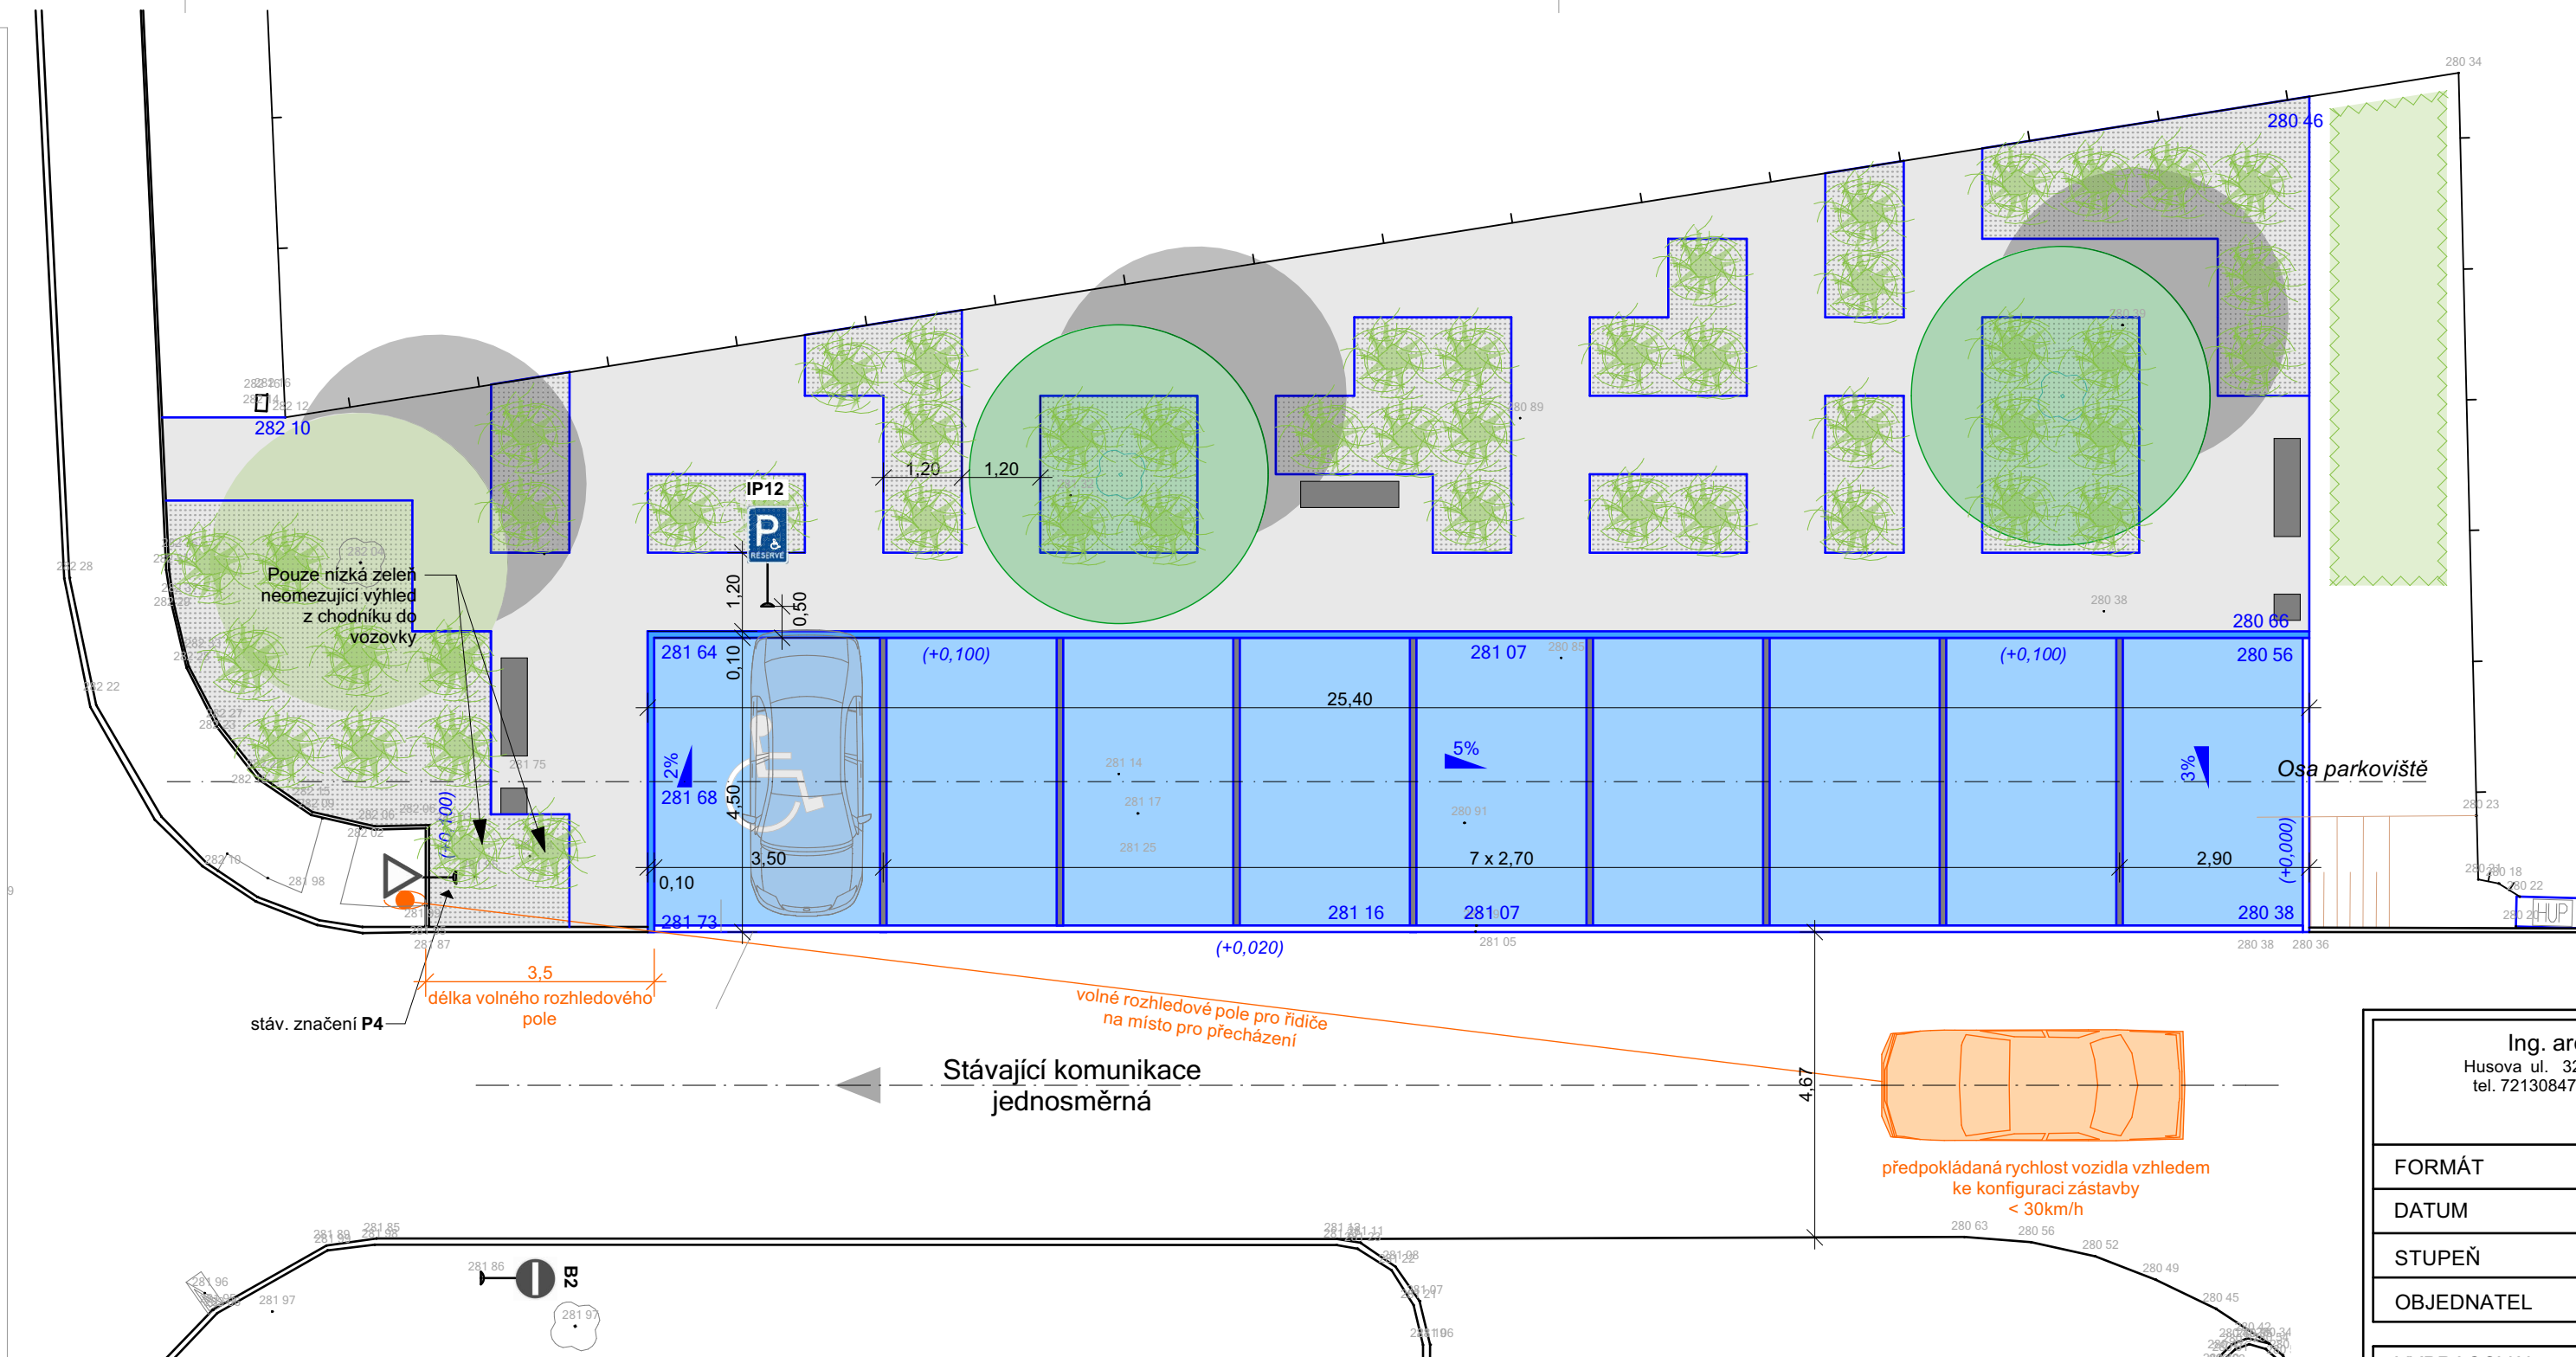

Stávající dopravní značení:

- 1 x P4 Dej přednost v jízdě
- 1 x B2 Zákaz vjezdu všech vozidel

Nové svislé dopravní značení:

- 1 x IP12 Vyhrazené parkoviště se symbolem O1

Nové vodorovné dopravní značení:

- 8 x V10b Stání kolmé (pruh z šedé dlažby)
- 1 x V10f Stání pro osoby TP/ZTP (nástrž z bílé barvy)

Souřadnicový systém - JTSK
Výškový systém - B.v.p.

Ing. arch. Václav Rusňák Husova ul. 3288/ 59. 430 03 Chomutov tel. 721308472, E-MAIL: rusn@seznam.cz IČ 88830411	
FORMÁT	610 x 297
DATUM	05. 2022
STUPEŇ	DPS
OBJEDNATEL	Obec Březno
VYPRACOVAL	Ing. arch. Václav Rusňák
KONTROLOVAL	Ing. arch. Václav Rusňák
ZODP. PROJEKTANT	Ing. Jan Rusňák
ČÍSLO VÝKRESU	C.06
MĚŘÍTKO	1:100
STAVBA Návrh parkovacích stání na pozemku p.č.276/39 k.ú. Březno u Chomutova	
VÝKRES	Situace dopravního řešení