


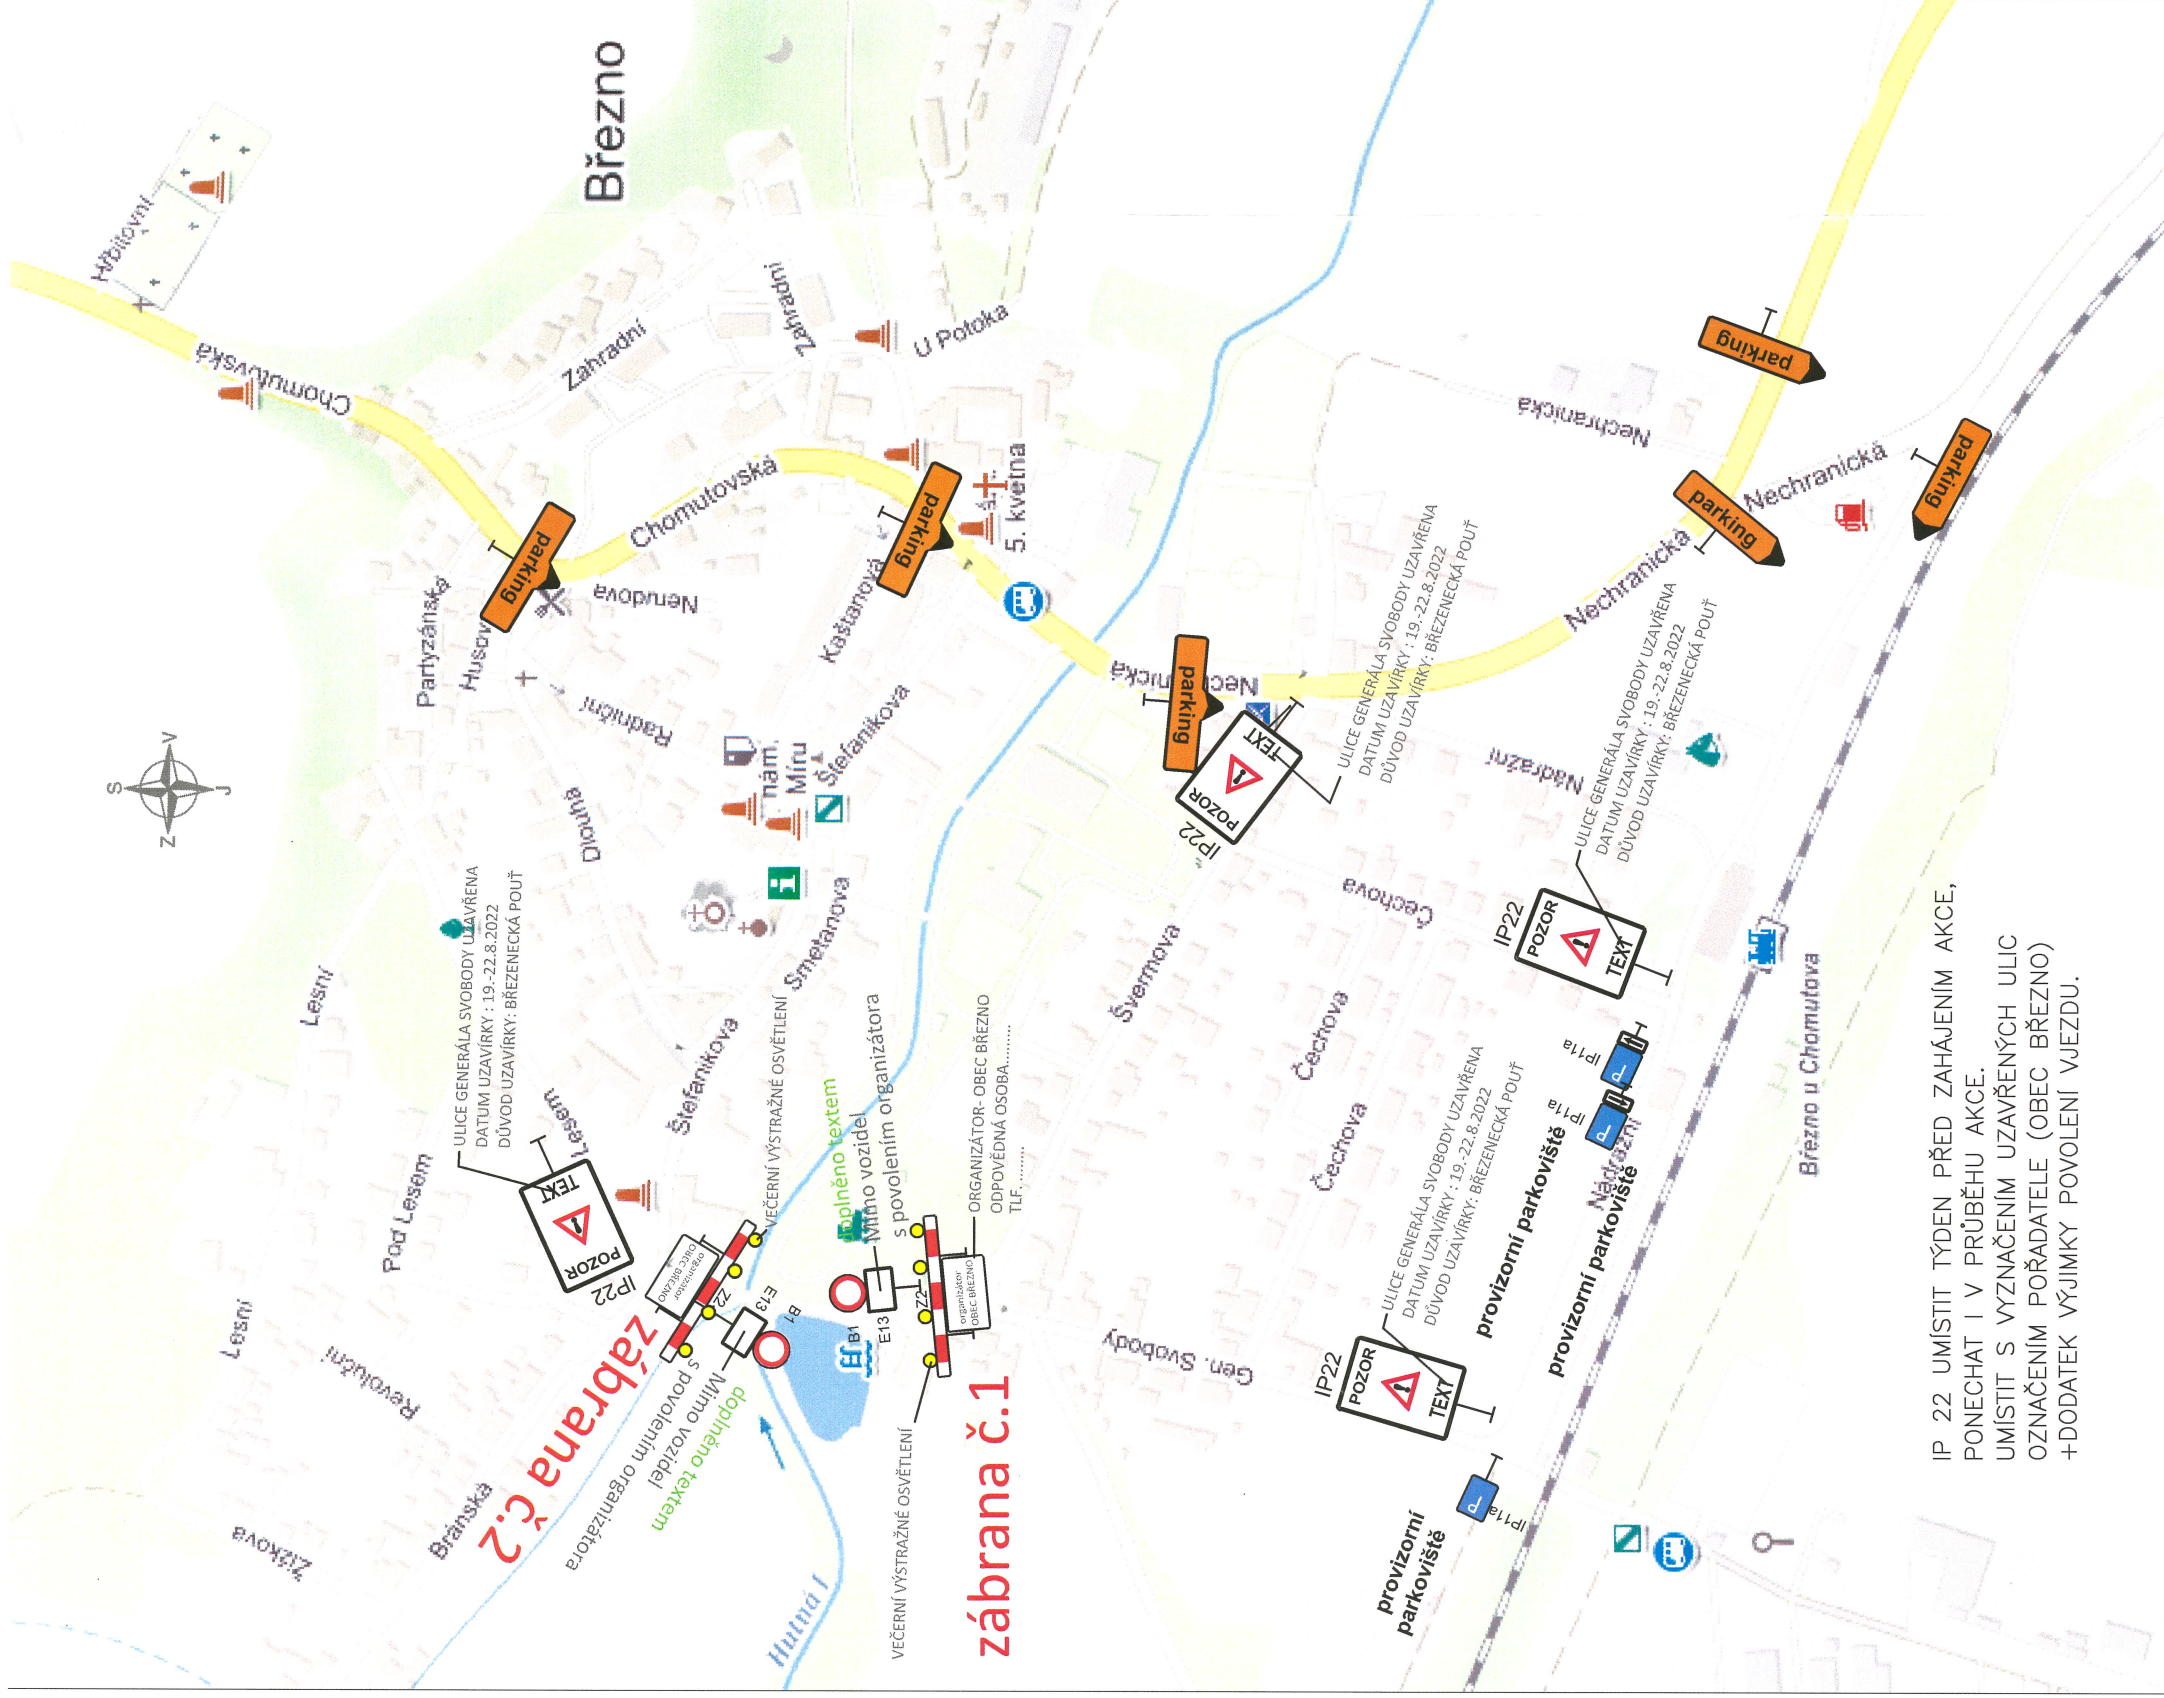

IP 22 UMÍSTIT TÝDEN PŘED ZAHÁJENÍM AKCE,
PONECHAT I V PRŮBĚHU AKCE.
UMÍSTIT S VYZNAČENÍM UZAVŘENÝCH ULIC
OZNAČENÍM POŘADATELE (OBEC BŘEZNO)
+DODATEK VÝJIMKY POVOLENÍ VJEZDU.

Fourlas R. 77/26 a.l.c. 369/2000 H.


 POLICIE ČESKÉ REPUBLIKY
 KRAJSKÉ ŘÍDITELSTVÍ POLICIE
 ÚSTECKÉHO KRAJE
 ÚZEMNÍ ODBOR
 DOPRAVNÍ INSPEKTORÁT CHOMUTOV

Odsouhlaseno dne: 21. 07. 2022

Č. j. RAPU - 136754 /ČJ-20.....-040305

Platnost omezena

Podpis:

Doc. Bc. Petr Sidiš


npoz. Bc. Petr Sidloch

V. Z. por. vedoucí Di. por. V. Z. por. vedoucí Di. por. V. Z. por. vedoucí Di. por.

+ the nurse

Pro omezení nežádoucího pohybu motorových vozidel v prostotu a přilehlých prostorách Tradiční Březenské pouti a pro usměrnění parkování budou vyznačené vjezdy po dobu pořádání Pouti opatřeny mobilními zábranami Z2, a SDZ B1 E13

Koordinace a dohled nad pohybem bude v místě uvedených vjezdů zajištěn profesionální agenturní ostrahou.

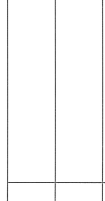					
Souřadnicový systém – UTM Výškový systém – B.v.p.					
POPIS ZMĚNY			NAHRAZUJE VÝKRES Č. DATUM		
VYPRACOVAL	ZODP. PROJEKTANT	KONTROLOVAL	Ing. Jan Rusňák - AGROBIA Projektový ateliér zemědělských a dopravních staveb Husova ul. 3288/ 59 , 430 03 Chotkovice nad Rákem tel. 474 686 081, E-MAIL : j.rusnak@post.cz		
Ing. Jan Rusňák	Ing. Jan Rusňák	Ing. Jan Rusňák			
OBJEDNATEL	Obec Březno, Radniční 97, 431 45 Březno				
INVESTOR	Obec Březno, Radniční 97, 431 45 Březno				
FORMÁT 2A4					
DATUM červenec 2022					
STUPEŇ studie					
ČÍSLO ZAKÁZKY 13/2022					
MĚŘÍTKO 1 : 10000					
ČÍSLO VÝKRESU C-0					