


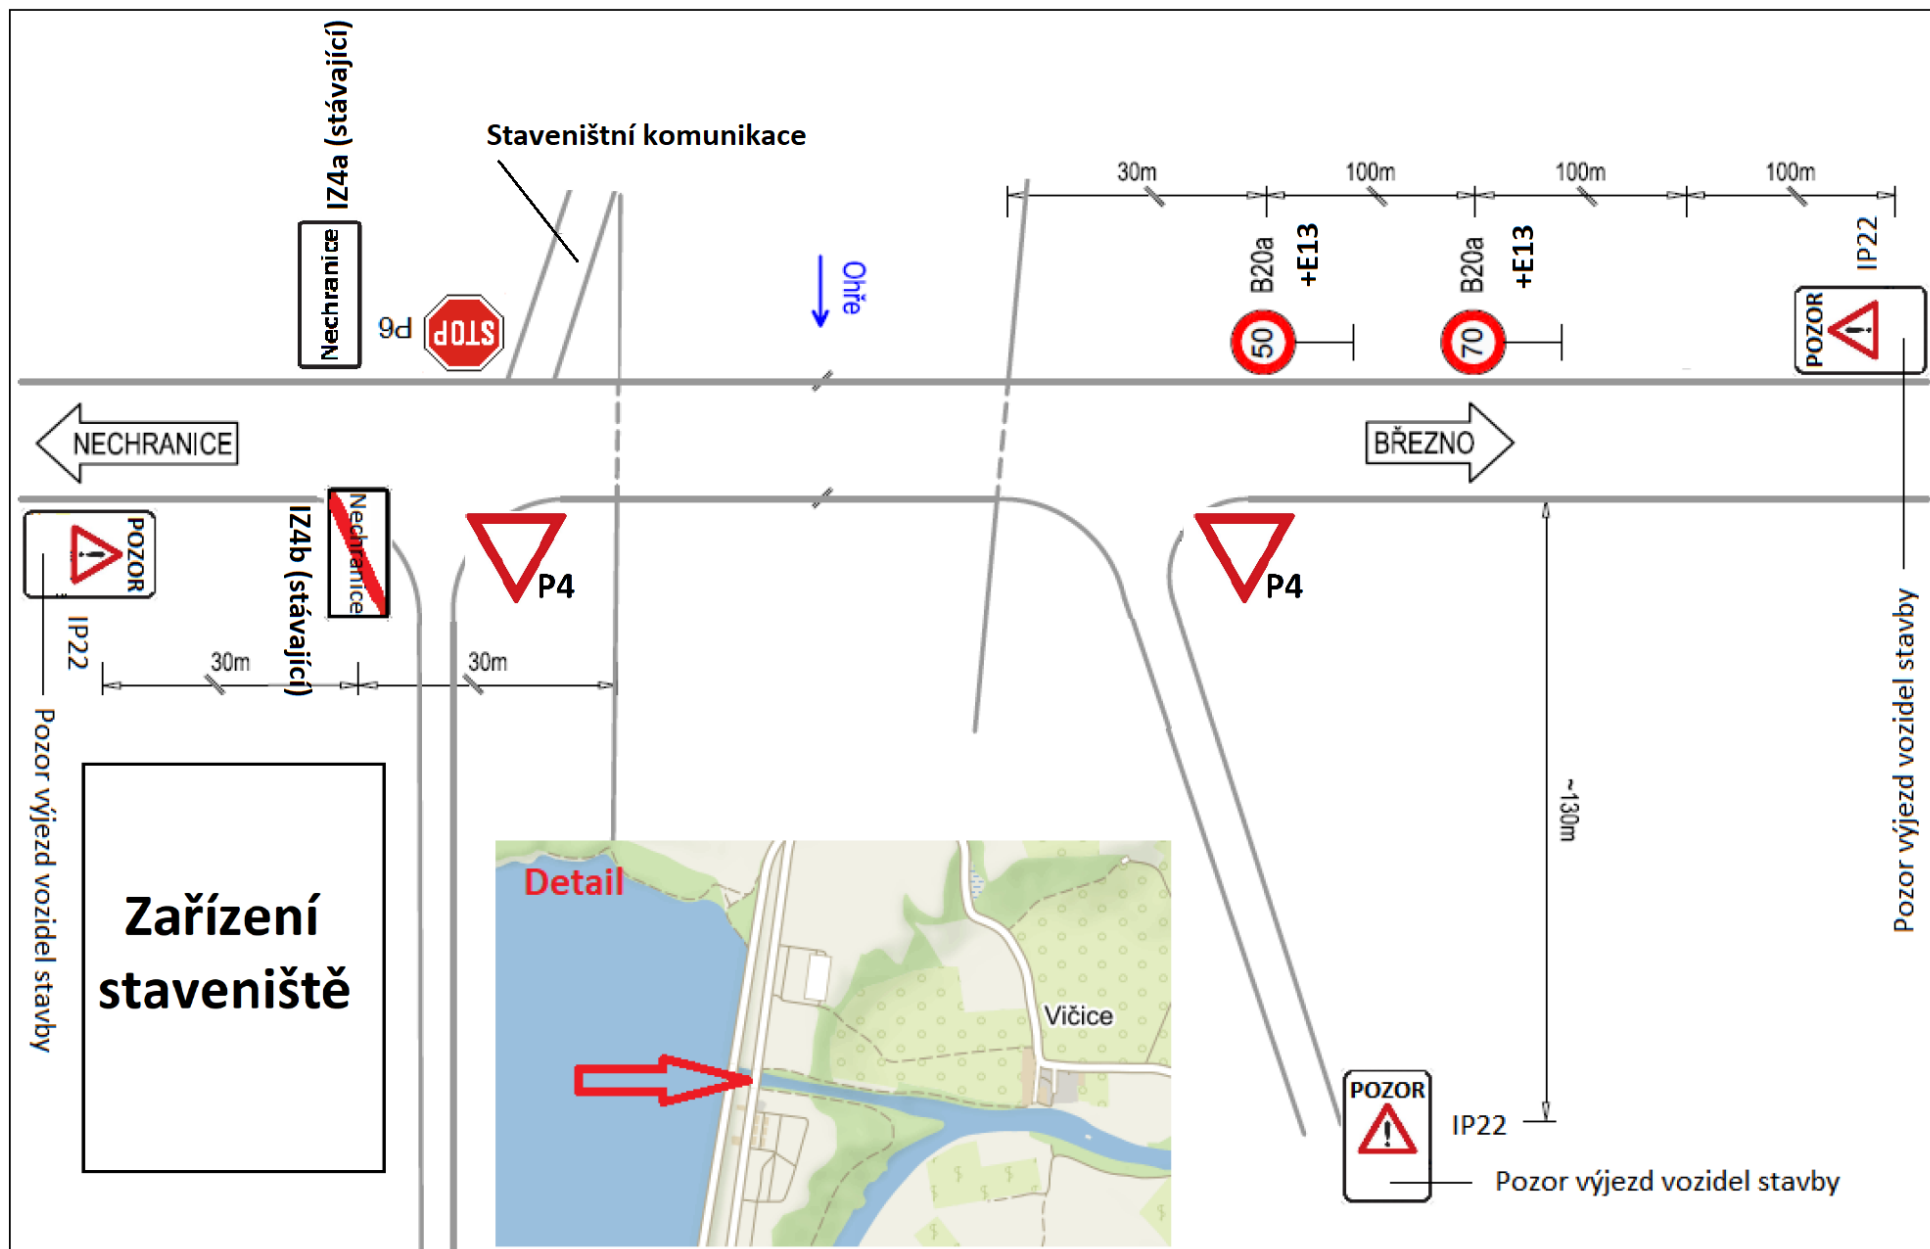

Poznámka:

- IP 22 budou osazeny tak, aby nebránily ve výhledu.
- Dopravní opatření bude osazeno pouze po dobu prací.
- Dodatkové tabulky E13, které budou součástí B20a, budou obsahovat textem: 06 - 18 hod.
- Provizorní dopravní značení bude zatíženo proti povětrnostním vlivům a pravidelně kontrolováno.

Art Inside s.r.o.		Číslo zakázky	07/20/2234		
Příloha	DIO - úprava v podhrází			Číslo přílohy	4