


BURKETOVI - p.p.č. 675

poskytno dle § 77 odst. 2
písm. A) zák. č. 56/2000 Sb.

POLICEJSKÉ REPUBLIKY
KRAJ ÚSTEK
ÚSTĚKA
ÚZEMNÍ POLICEJ
DOPRAVNÍ INSPEKTORÁT CHOMUTOV

Odevzdaná dne: 16. 05. 2016
Č. j. KRPU - 105917-1 /ČJ-2016-040308
Podpis: _____
Místo: _____

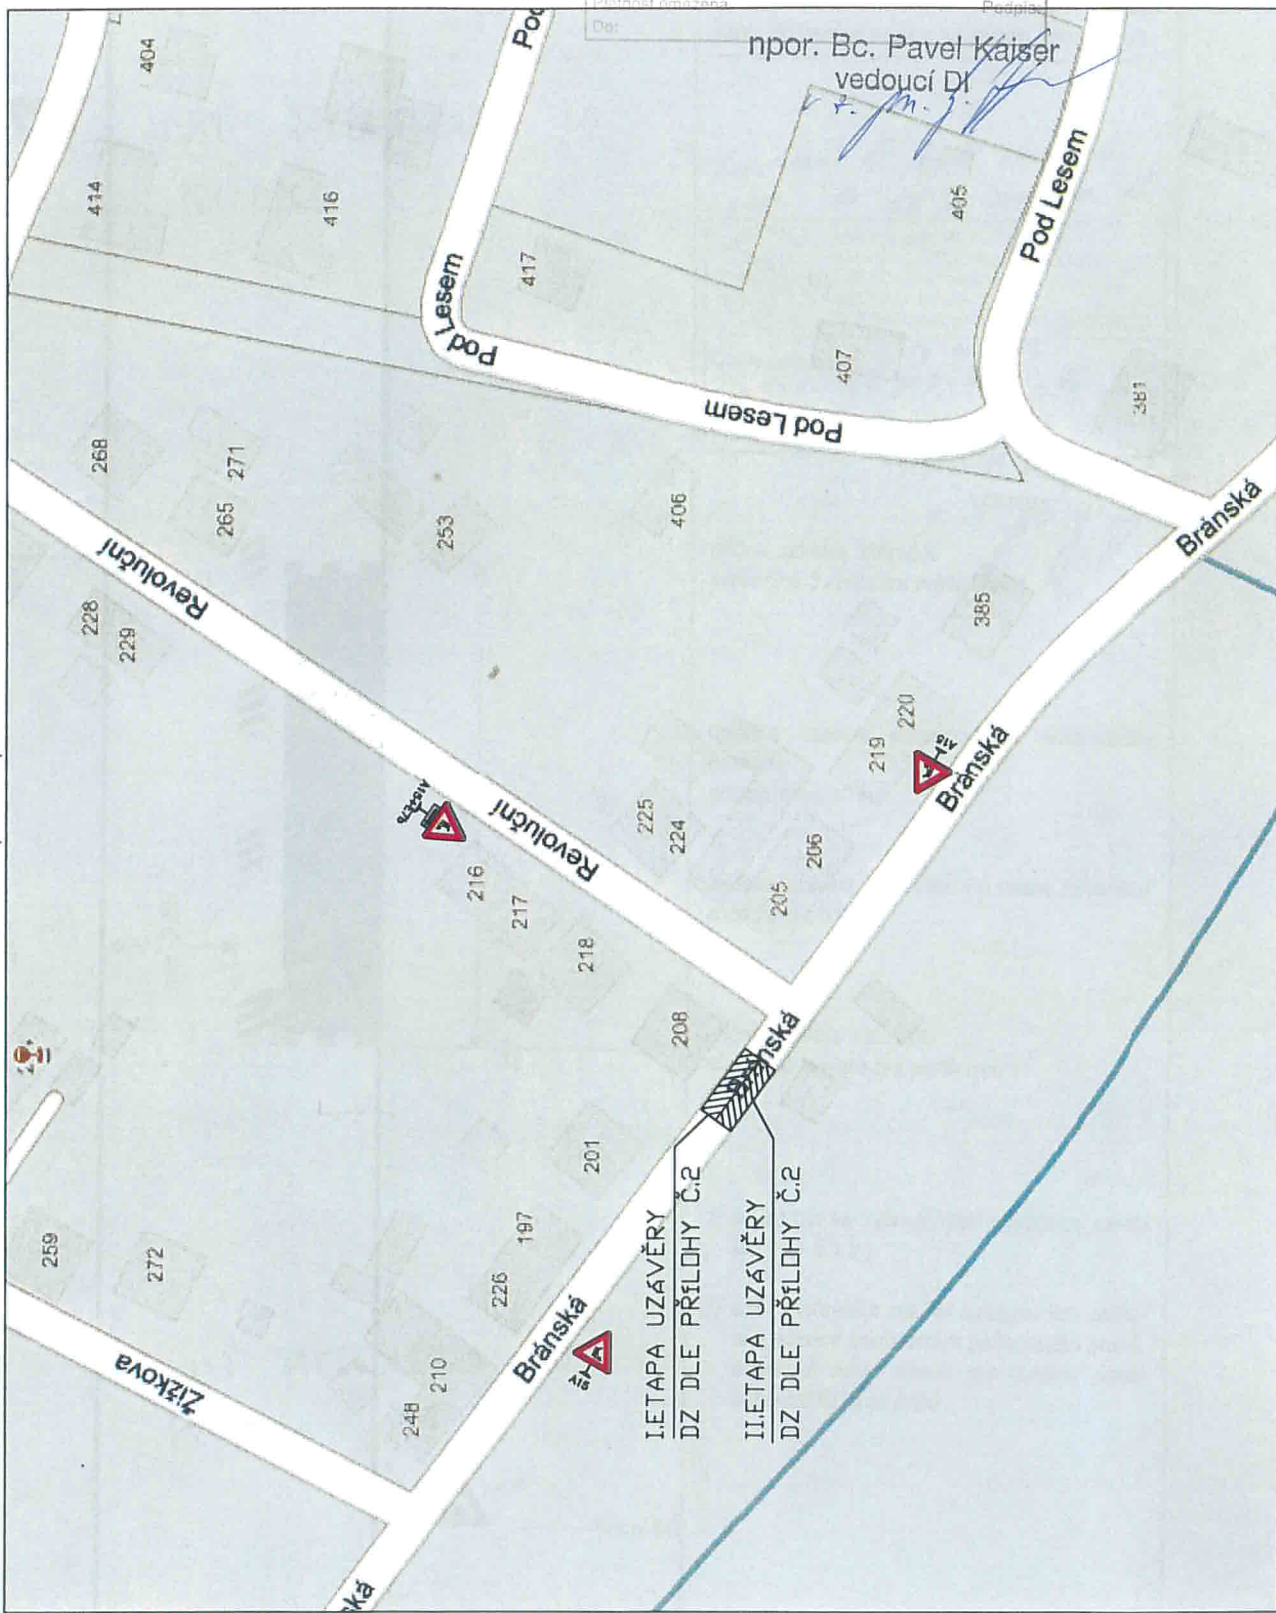

OKOLÍ P.P.C. 675

Schéma B/2

Standardní pracovní místo na pozemní komunikaci s malým dopravním zatížením. Zúžení vozovky na jeden jízdní pruh.

funkce k § 77 odst. 2
přím. A) zák. č. 361/2000 Sb.

POLICIE ČESKÉ REPUBLIKY
KRAJSKÉ ŘEDITELSTVÍ POLICIE
ÚSTECKÝHO KRAJE
ÚZEMNÍ ODDĚL
DOPRAVNÍ INSPEKTORÁT CHOMUTOV

Odsouhlaseno dne: 16.05.2016
Č. j. KRPÚ - 105 977-7 /CJ-20...-040306
Platnost omezena Podpis:
Do:

mpor. Bc. Pavel Kaiser
vedoucí DJ

příčná uzávěra zábranou
minimálně 3 výstražná světla typu 1

podélná uzávěra oboustrannými směrovacími
deskami
odstup max. 10 m


podélná uzávěra zábradlím na straně chodníku/
stezky pro cyklisty

příčná uzávěra zábranou
minimálně 3 výstražná světla typu 1

1) může být ve výjimečných případech menší
(viz kap. 6.1.2.)

2) užití dopravních značek a dopravních zaříze-
ní v případě souběžných parkovacích pruhů,
chodníků nebo stezek pro cyklisty podle
schémat B/16 až B/20

vzdálenosti v metrech

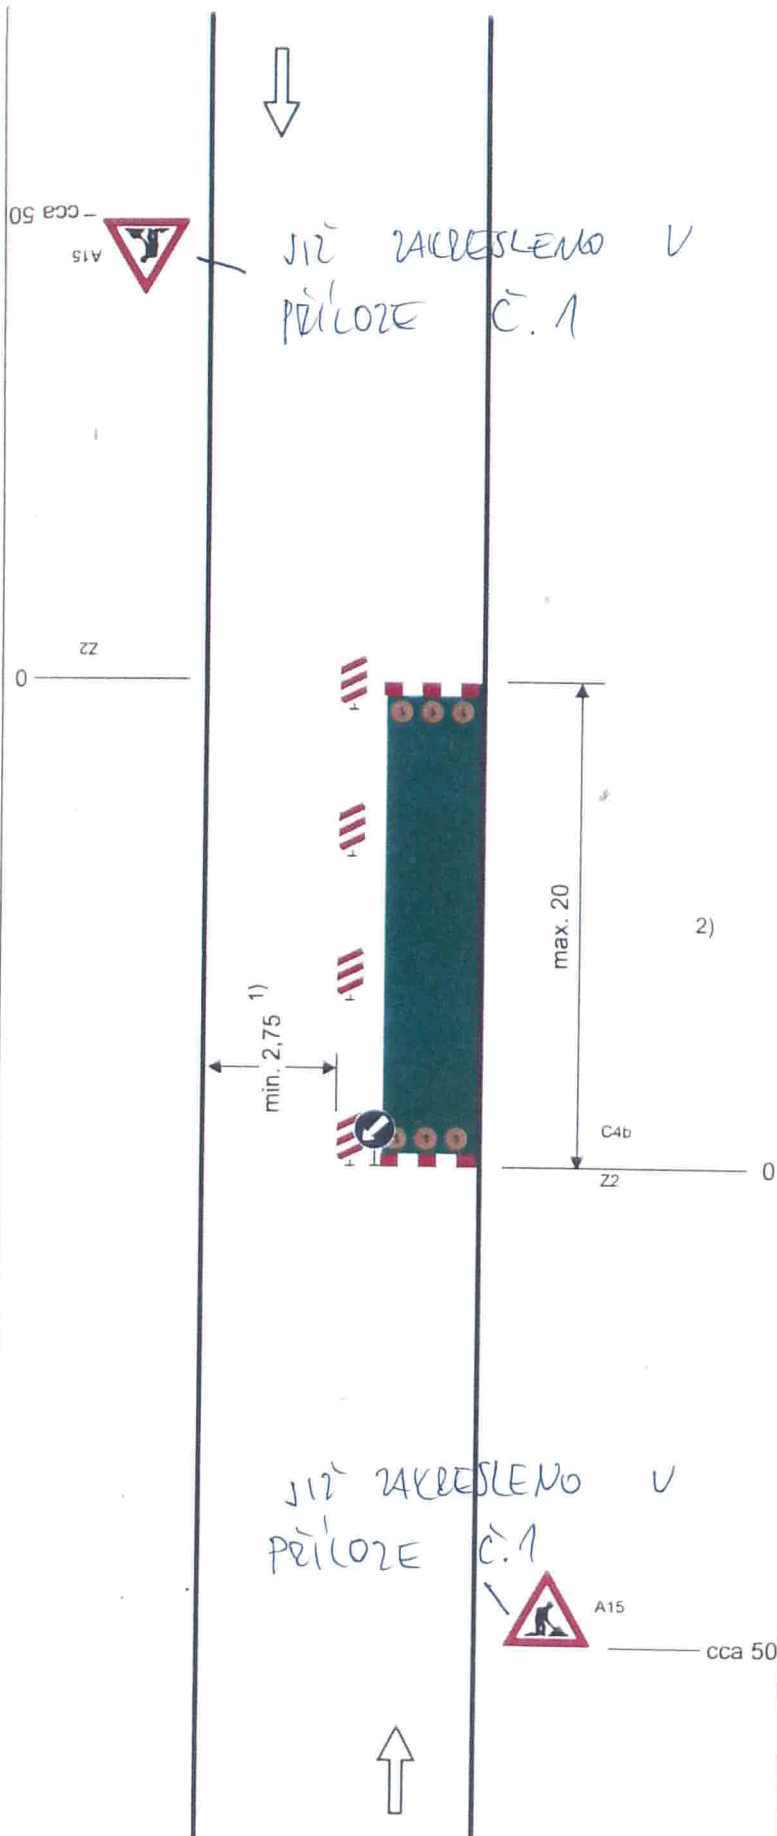

JELÍNKOVI - p.p.č.685



Souhlas s § 77 odst. 2
přim. k zák. č. 36/2000 Sb.

 POLICIE ČESKÉ REPUBLIKY KRAJSKÉ ŘEDITELSTVÍ POLICIE ÚSTECKÉHO KRAJE ÚZEMNÍ ODDĚL DOPRAVNÍ INSPEKTORÁT CHOMUTOV	
Odsouhlaseno dne:	16. 05. 2016
Č. j. KRPÚ -	10531P-1 / ČJ-2016-040306
Platnost omezena	Podpis:
Do:	

mpor. Bc. Pavel Kaiser
vedoucí DI

[Handwritten signature]

