


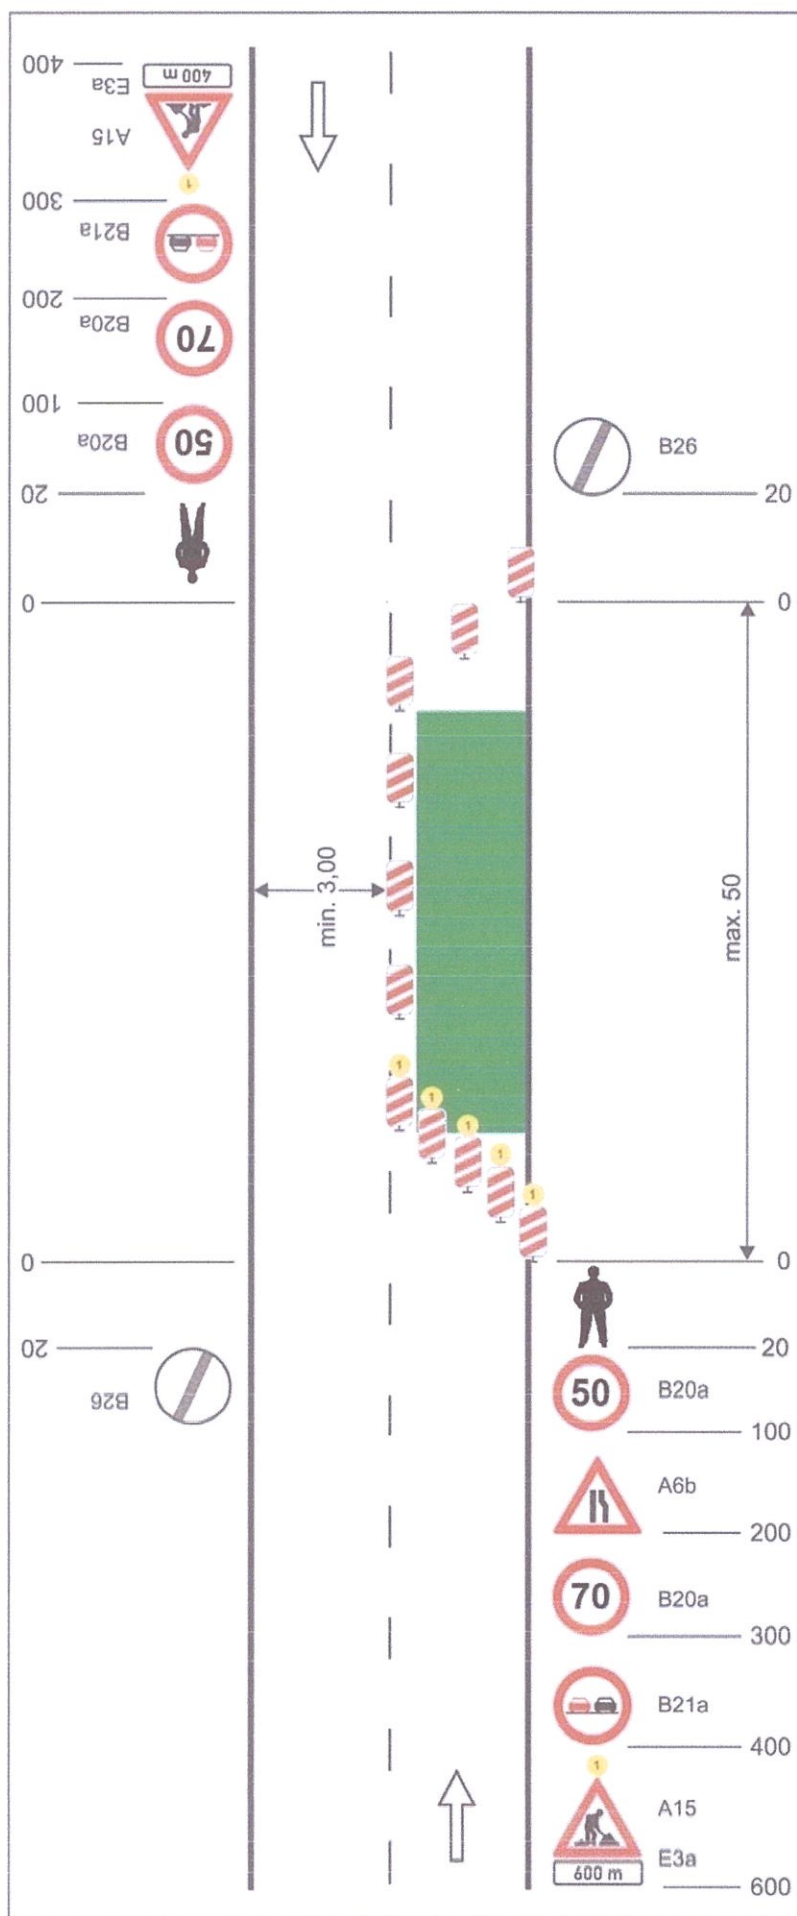

Schéma

Standardní pracovní místo. Zúžení vozovky na jeden jízdní pruh. Úprava přednosti dopravními značkami.

příčná uzávěra jednostrannými směrovacími deskami

podélná uzávěra oboustrannými směrovacími deskami
odstup max. 20m

příčná uzávěra jednostrannými směrovacími deskami
výstražná světla typu 1 na každé směrovací desce

Provoz bude řízen pracovníky s vysílačkou.


Shodně k J. 77/26 zák. č. 361/2000 Sb.

	POLICIE ČESKÉ REPUBLIKY	
	KRAJSKÉ ŘEDITELSTVÍ POLICIE	
	ÚSTECKÉHO KRAJE	
	ÚZEMNÍ ODBOR	
DOPRAVNÍ INSPEKTORÁT CHOMUTOV		
Odsouhlaseno dne: 24.05.2018		
Č. j. KRPÚ - 105282-7 IČJ-20-18-040306		
Platnost omezena		
Do: Podpis: npor. Bc. Pavel Kaiser		
vedoucí DI		

výstražné světlo typu 1 nebo značka umístěná na fluorescenčním podkladu, v protisměru shodně

vzdálenosti v metrech

Poznámka: Při rekonstrukci silnice III/22514 bude na komunikaci III/56 umístěna DZ A75 + E76

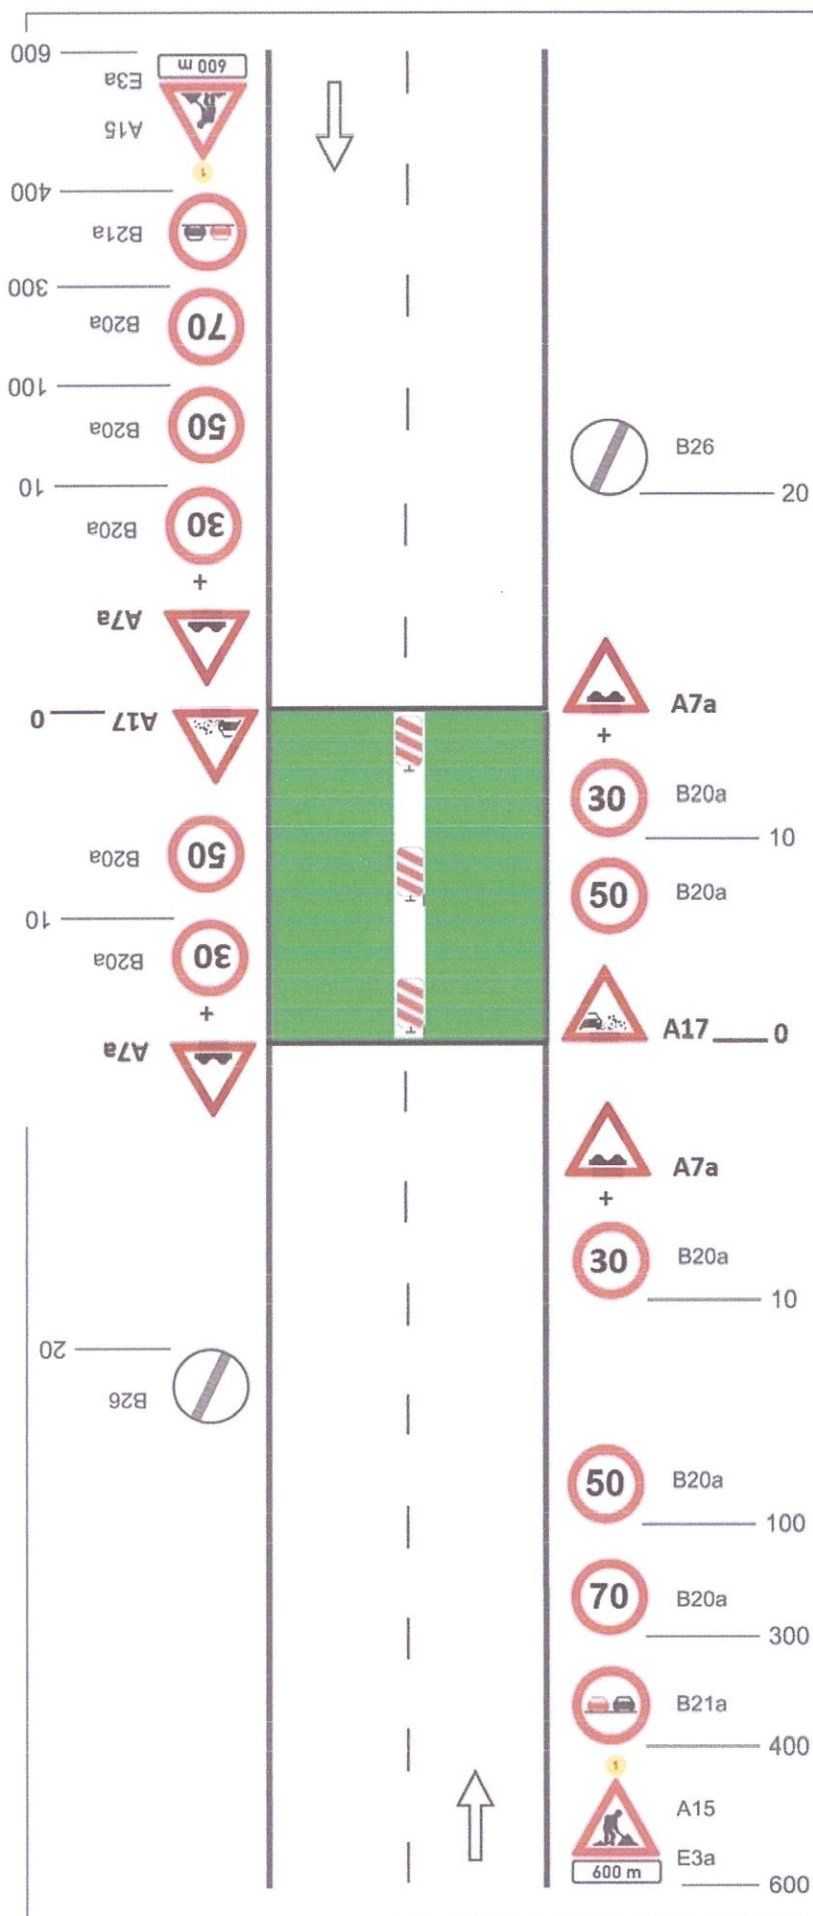

Standardní pracovní místo. Zúžení vozovky na jeden jízdní pruh. Úprava přednosti dopravními značkami.

Odfrézovaný úsek - výškový rozdíl

V celém vyfrézovaném úseku, ve středním dělicím pásu, budou použity vodící tabule Z4.

Souhlas k J 77/26 vč. i. 361/2000 st.

POLICE ČESKÉ REPUBLIKY
KRAJSKÉ ŘEDITELSTVÍ POLICIE
ÚSTECKÉHO KRAJE
ÚZEMNÍ ODBOR
DOPRAVNÍ INSPEKTORÁT CHOMUTOV

Odsouhlaseno dne: 24.05.2018
Č. J. KRPÚ - 105282-7 / CJ-20. 7P -040306
Platnost omezena Podpis:
Do:

npor. Bc. Pavel Kasper
vedoucí DI

výstražné světlo typu 1 nebo značka umístěna na fluorescenčním podkladu, v protisměru shodně

vzdálenosti v metrech

Poznámka: Při rekonstrukci silnice III/22574 bude na komunikaci III/568 umístěna DZ A15 + E7b