

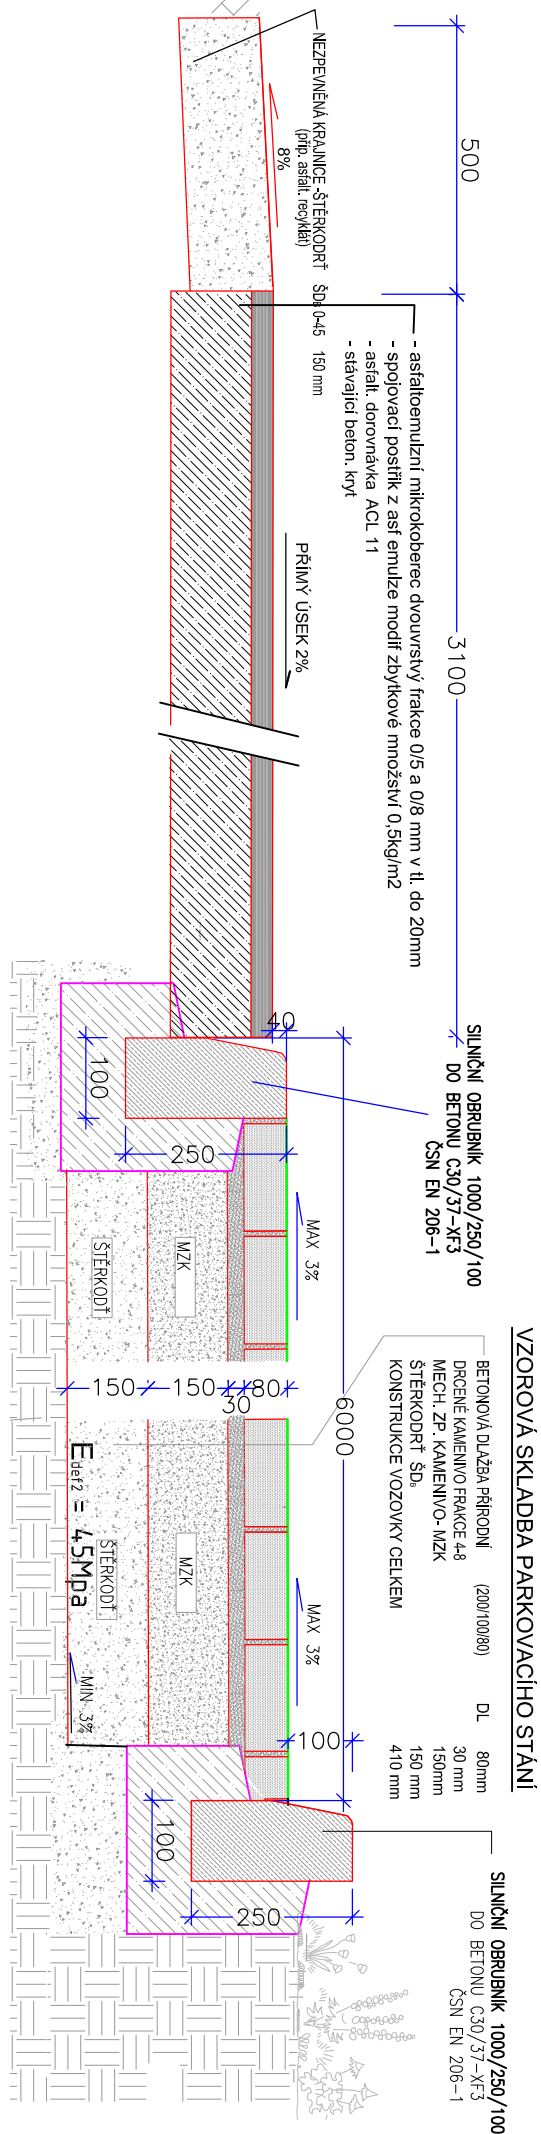


Svislé dopravní značení je navrženo v reflexním provedení!
Vodorovné dopravní značení parkovišť V10b a vyznačení stání pro osoby TP/ZTP V10f bude provedeno v kontrastně odlišné barvě dlaždy. Symbol ZTP bude proveden v plastu

VZOROVÝ ŘEZ -KOMUNIKACE -PARKOVIŠTĚ

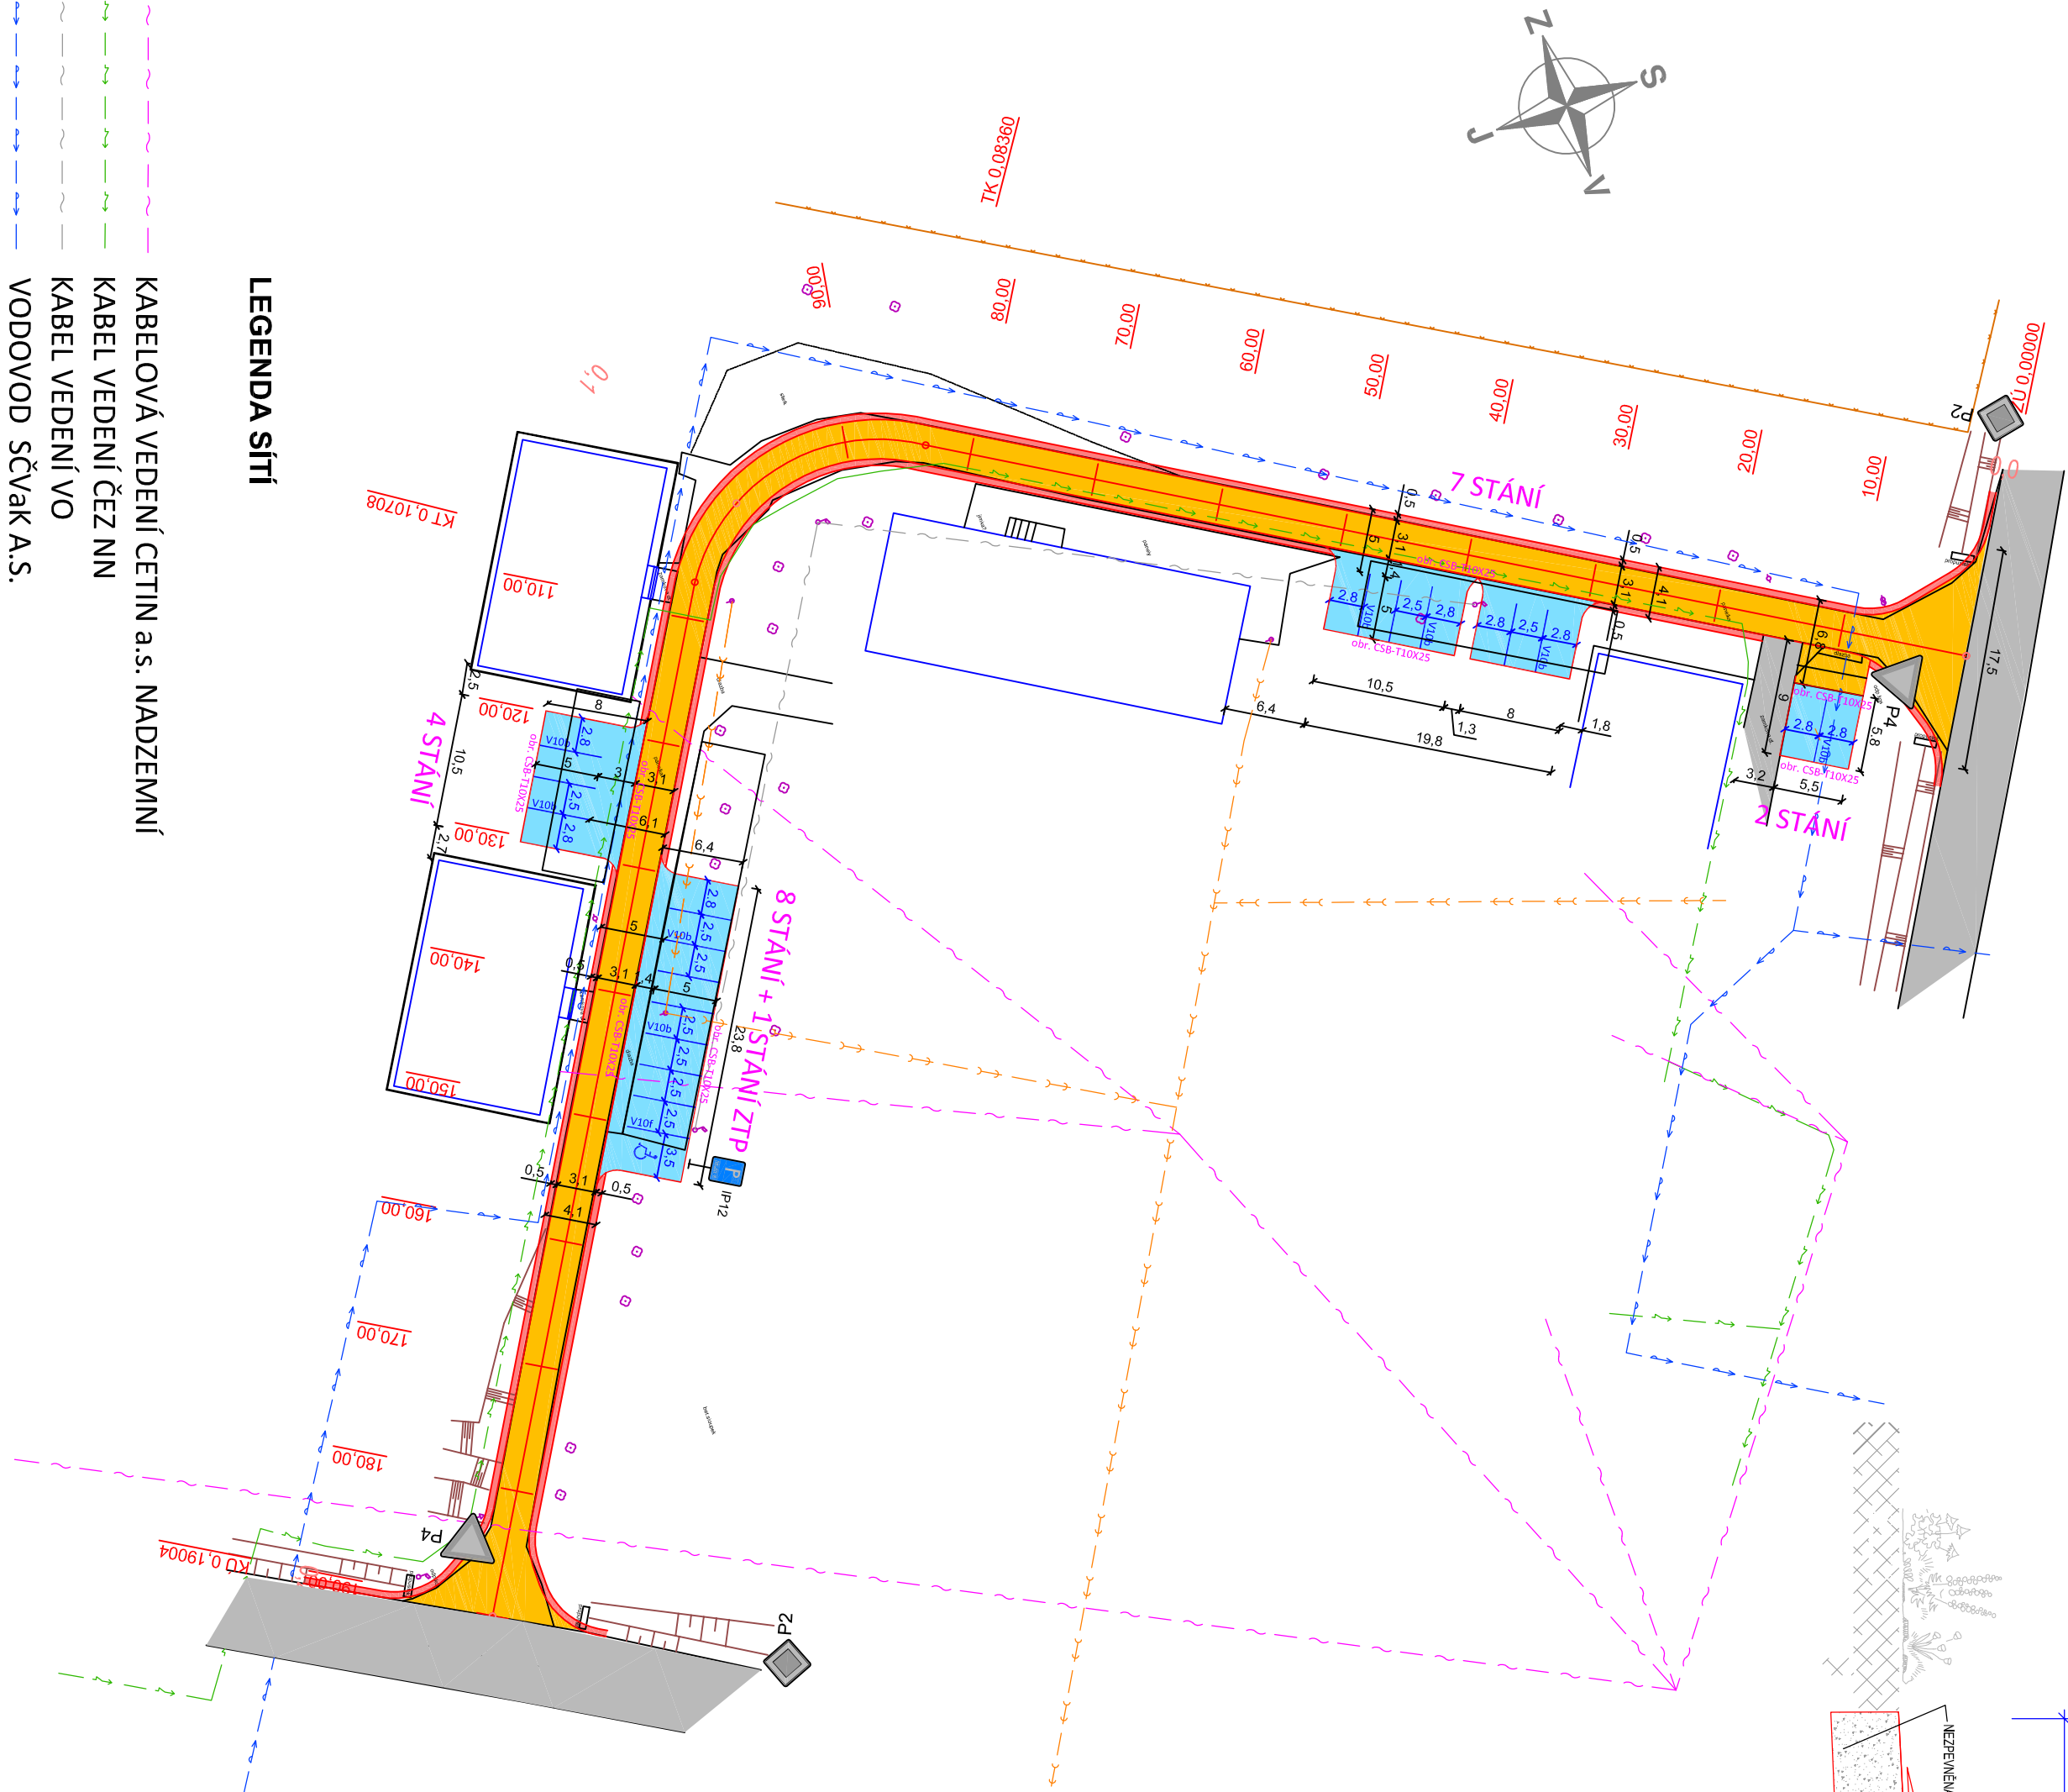

OPRAVY STÁVAJÍCICH BETON. KRYTÍ

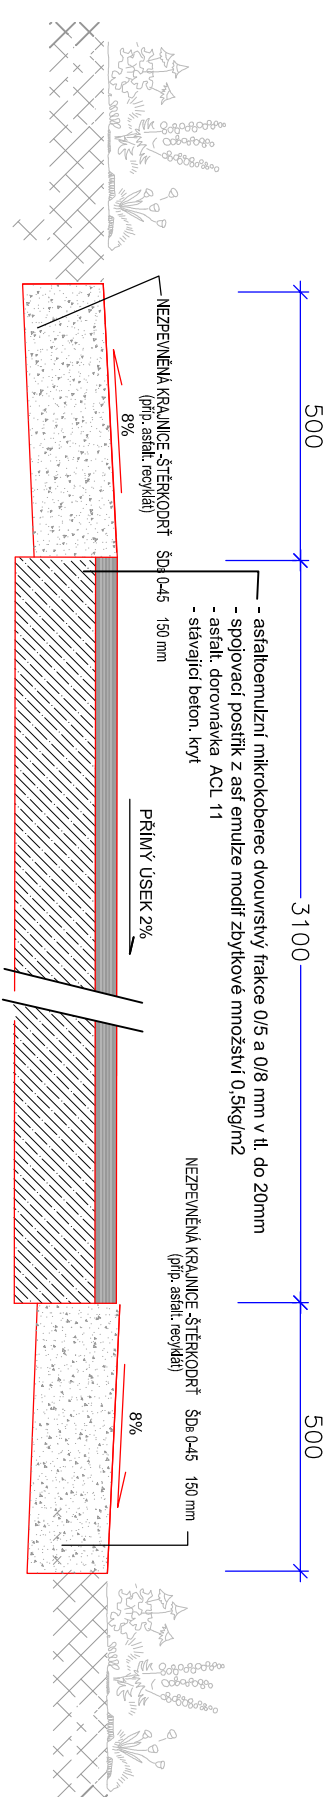

LEGENDA SITI

- | | |
|---|-------------------------------------|
| | KABELOVÁ VEDENÍ CETIN a.s. NADZEMNÍ |
|  | KABEL VEDENÍ ČEZ NN |
|  | KABEL VEDENÍ VO |
| | VODOVOD SČVAK A.S. |
|  | KANALIZACE SPLAŠKOVÁ SČVAK A.S. |

LEGENDA PLOCH

- | | |
|---|--|
|  | - asfaltbenomulzi mikrokoberec dvouvrstvý frakce 0/5 a 0/8 mm v tl. do 20mm |
|  | - spojovací posítk z asf emuze modif zbytkové množství 0,5kg/m2 |
|  | - doplnění krajnice nepepvená- šterkodř ŠD 8, příř. asfalt recyklat fr. 0-45 |
|  | -parkovací plochy beton, dlažba tl. 80mm |

VÝPRAČOVAN		ZODP. PROJEKTANT	KONTROLOVAL
Ing. Jan Rušíák	Ing. Jan Rušíák	Ing. Jan Rušíák	
OBJEDNATEL	OBEC BŘEZNO, RADNIČNÍ 97, BŘEZNO 431 45		
INVESTOR	OBEC BŘEZNO, RADNIČNÍ 97, BŘEZNO 431 45		
STAVBA OPRAVA POVRCHU KOMUNIKACE A DOPLNĚNÍ PARKOVACÍCH PLOCH V LOKALITĚ STŘEZOV BŘEZNO U CHOMUTOVA 16			
OBJEKT	KOMUNIKACE A ZP. PLOCHY		
VÝKRES	SITUACE-		
ČÍSLO VÝKRESU		Ing. Jan Rušíák - AGROBAU Projektový atelier zemědělských a dopravních staveb	
Husova ul. 3288/ 59. , 430 03 Chomutov tel. 474 686 081, E-MAIL : j.rusnak@post.cz		FORMÁT	
6A4		Datum	
Ledén 2018		STUPĚN	
DPPS-		ČÍSLO ZAKAZKY	
MĚŘÍTKO		1 : 500	
C-02			

Souřadnicový systém - JTSK
Výškový systém - B.v.p.