


Situace objízdné trasy pro Autobusy, Správu a údržbu silnic ÚK, Povodí Ohře a Integrovaný záchranný sbor Ústeckého kraje pod hrází po komunikaci III/2252

Komunikace III/22512 bude zcela uzavřena pro všechna vozidla

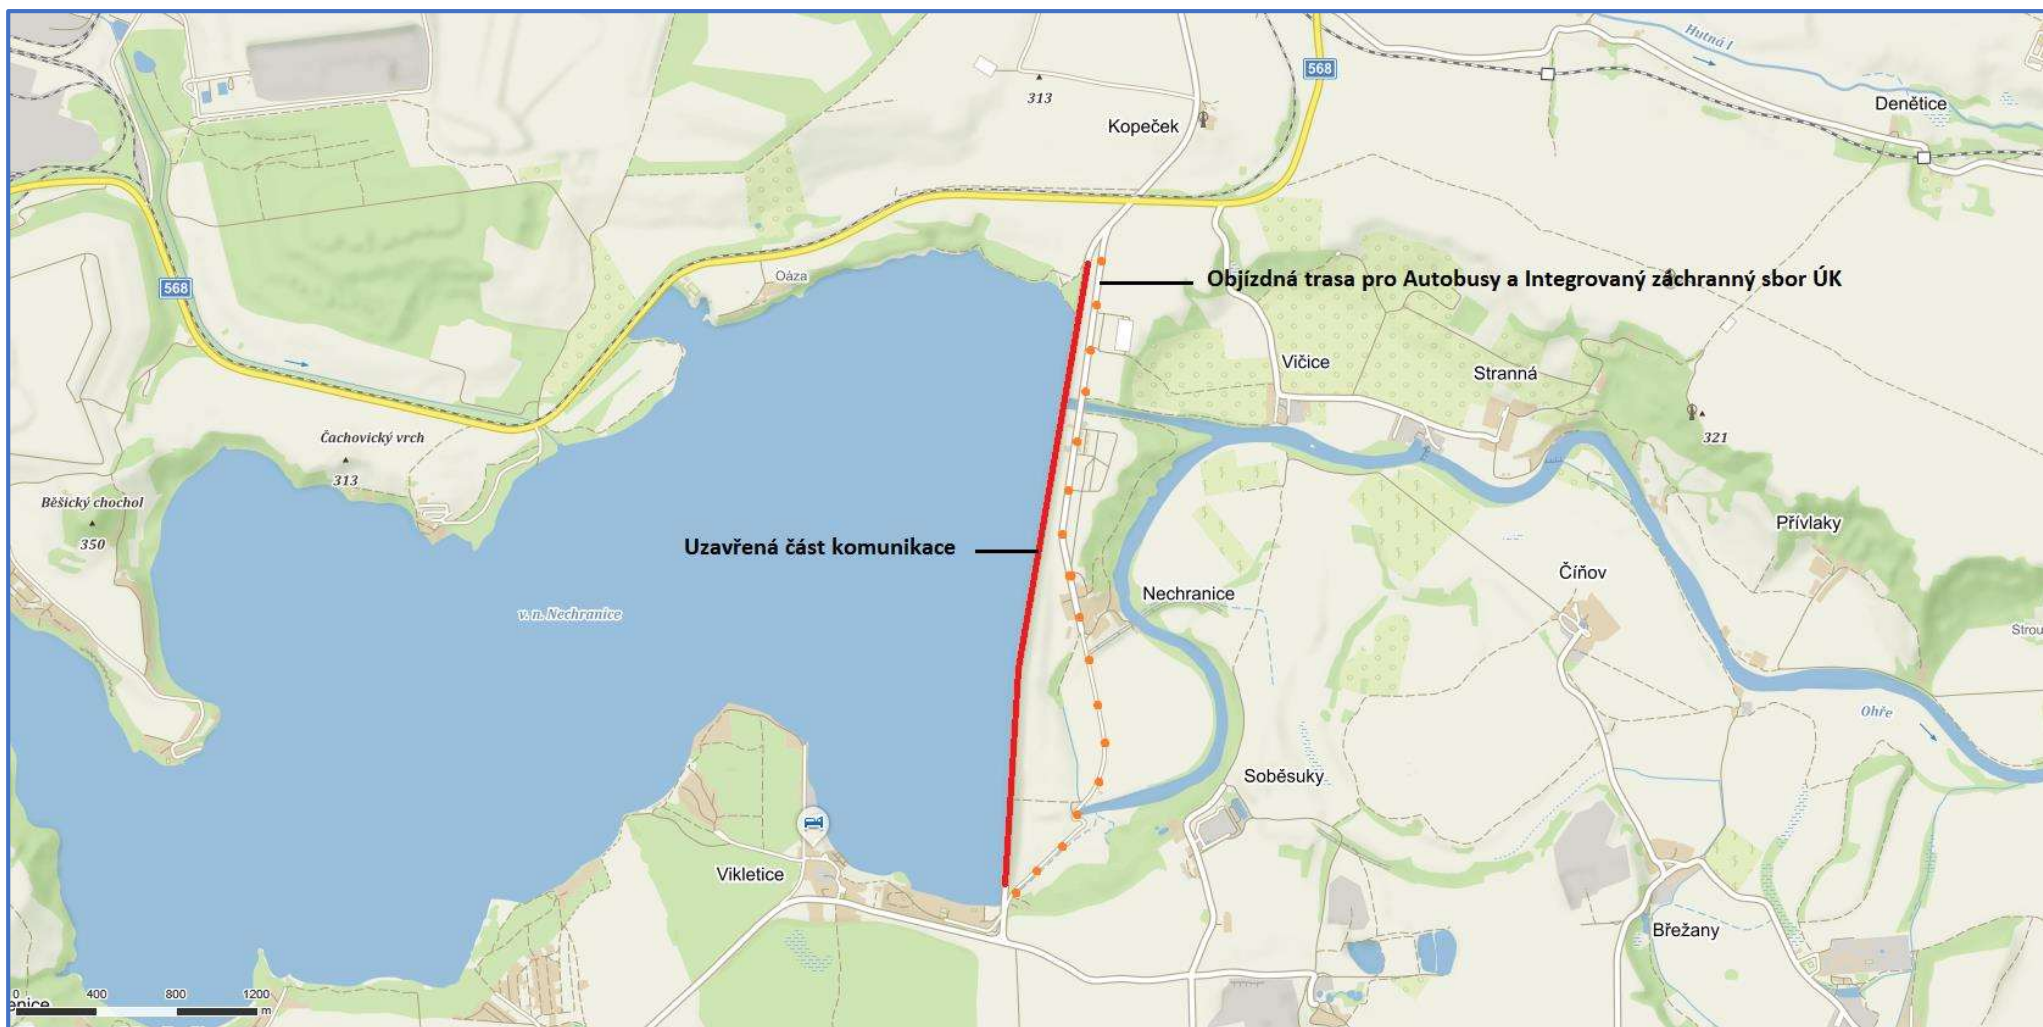

Dokumentace DIO	Vypracoval	Ing. Tomáš Chrtěk	Číslo zakázky	02/07/19/5523	Ing. Vladislav Hrych
Příloha č.2.a	Dopravně inženýrské opatření v rámci úplné uzavírky komunikace III/2252 na Vodním díle Nechranice Objízdná trasa pro Autobusy a integrovaný záchranný sbor Ústeckého kraje				Digitálně podepsal: Ing. Vladislav Hrych POLICIE ČESKÉ REPUBLIKY

10.03.2022 12:08:32

Ing. Vladislav Hrych
POLICIE ČESKÉ REPUBLIKY

