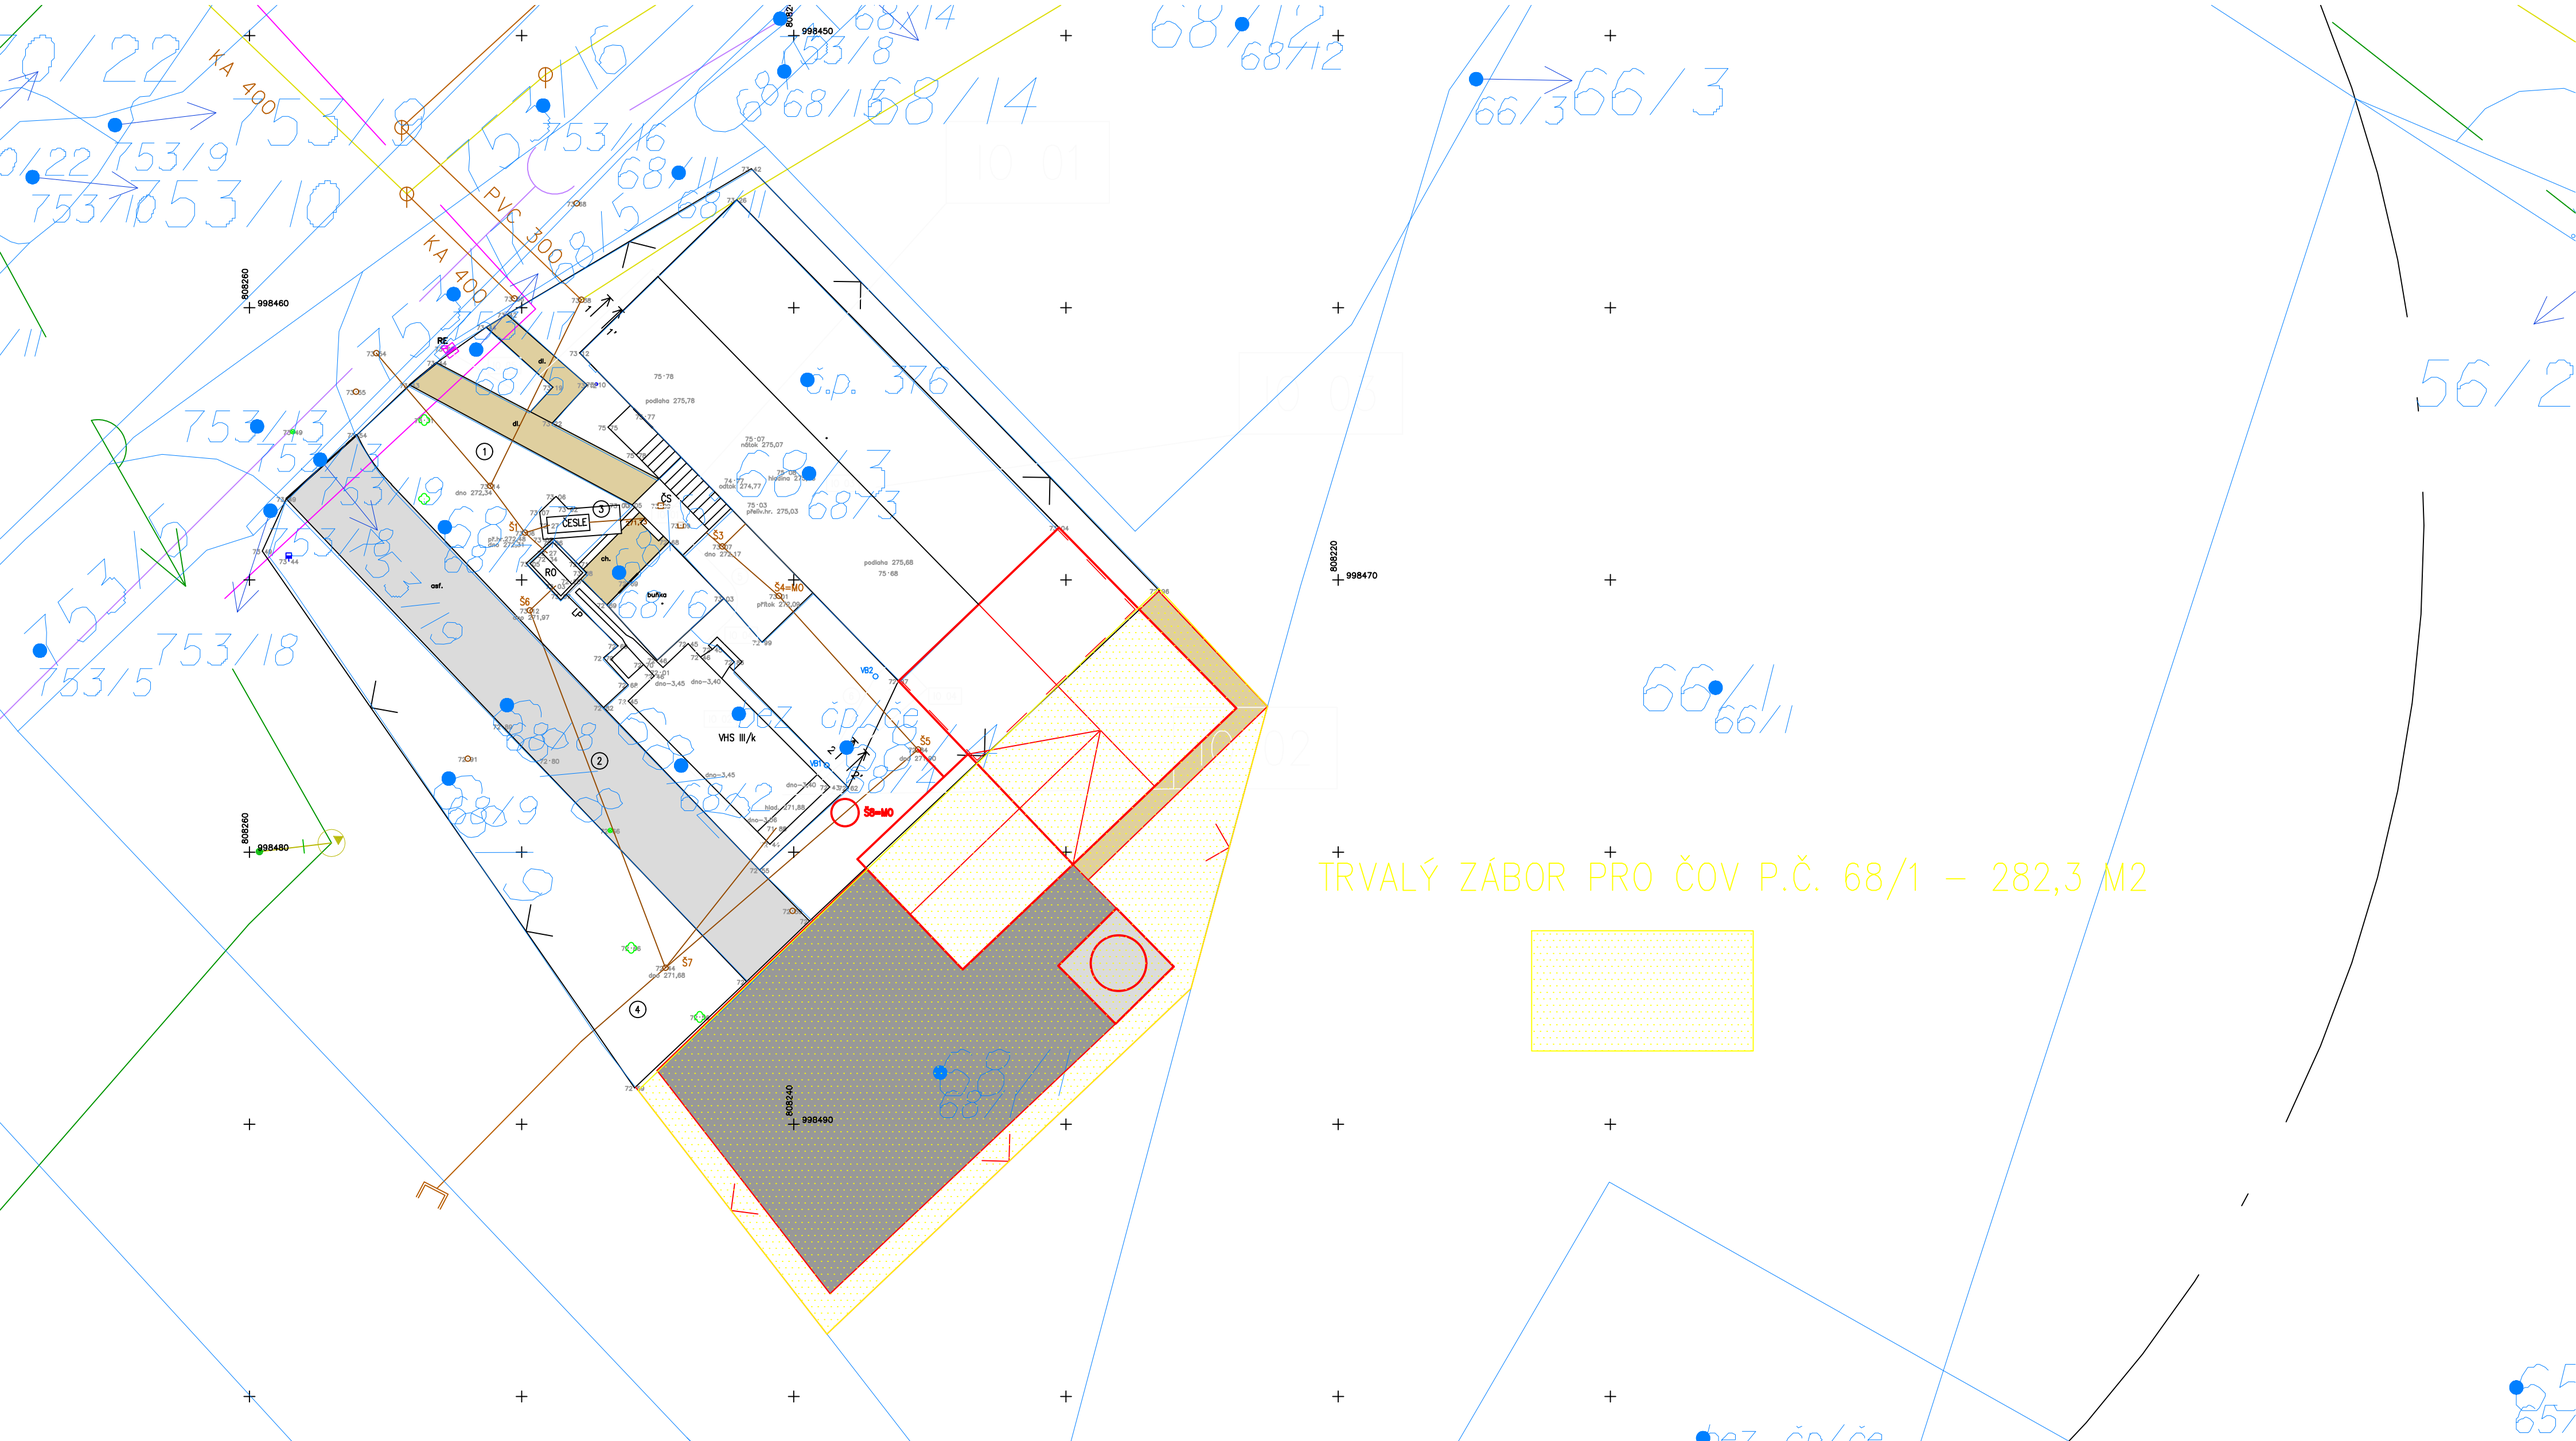
KA 400
PVC 300
KA 400
998450
808260
998460
RE
753/13
753/10
753/16
753/17
753/18
753/19
753/5
753/9
753/22
68/15
68/14
68/11
68/12
68/13
68/16
68/17
68/18
68/19
66/3
66/1
56/2
RD 01
RD 02
č.p. 376
podlaha 275,78
75·78
75·07
nátok 275,07
74·77
nátok 274,77
75·03
přeliv.hr. 275,03
podlaha 275,68
75·68
dno 272,34
ČESLE
S1
S2
S3
S4=MO
S5
S6
S7
S8=MO
RO
ch.
bufika
VHS III/k
VBT
VBO
dno−3,45
dno−3,40
dno−3,00
hlod. 271,88
dno 271,87
dno 271,68
dno 272,77
přítok 276,00
808220
998470
808240
998490
808280
998480
TRVALÝ ZÁBOR PRO ČOV P.Č. 68/1 – 282,3 M2
bez čp/če