


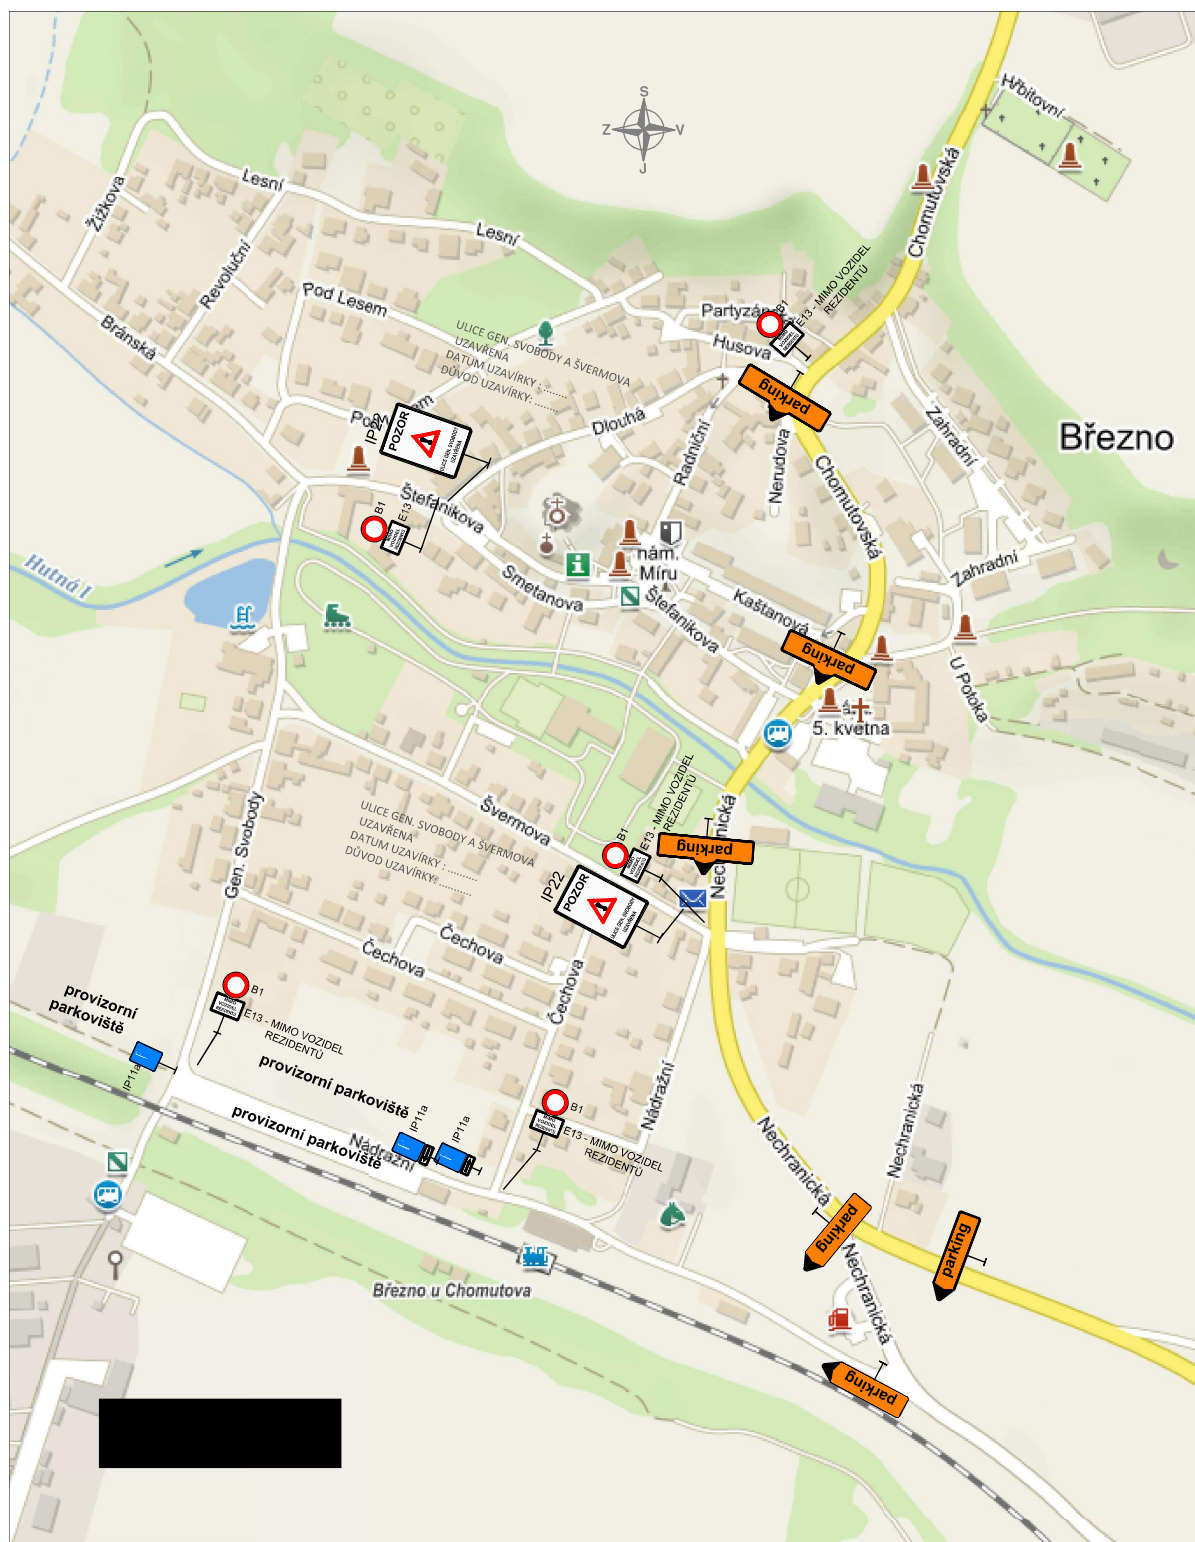

Březenská pouť 15.08.-17.08.2025

(od 8 hod 15.08.2025 do 22 hod 17.08.2025)

AKCE:
DATUM:

DZ č. IP 22 bude umístěno min. 7 dní před začátkem akce

Souřadnicový systém – JTSK Výškový systém – B.v.p.			
POPIS ZMĚNY		NAHRAZUJE VÝKRES Č. DATUM	
VYPRACOVAL	ZODP. PROJEKTANT	KONTROLOVAL	
[REDACTED]		[REDACTED]	
OBJEDNATEL	Obec Březno, Radniční 97, 431 45 Březno		Ing. Jan Rusňák - AGROBAU Projektový ateliér zemědělských a dopravních staveb
INVESTOR	Obec Březno, Radniční 97, 431 45 Březno		Husova ul. 3288/ 59 : 430 03 Chomutov tel. 474 686 081, E-MAIL : j.rusnak@post.cz
BŘEZNO- SITUACE PROVIZORNÍHO DOPRAVNÍHO ZNAČENÍ PRO MIMOŘÁDNÉ AKCE POŘÁDANÉ OBCÍ		FORMÁT	2A4
OBJEKT DZ		DATUM	KVĚTEN 2024
VÝKRES		STUPEŇ	studie
Koordinační situace		ČÍSLO ZAKÁZKY	13/2019
		MĚŘITKO	1 : 10000
		ČÍSLO VÝKRESU	C-02