


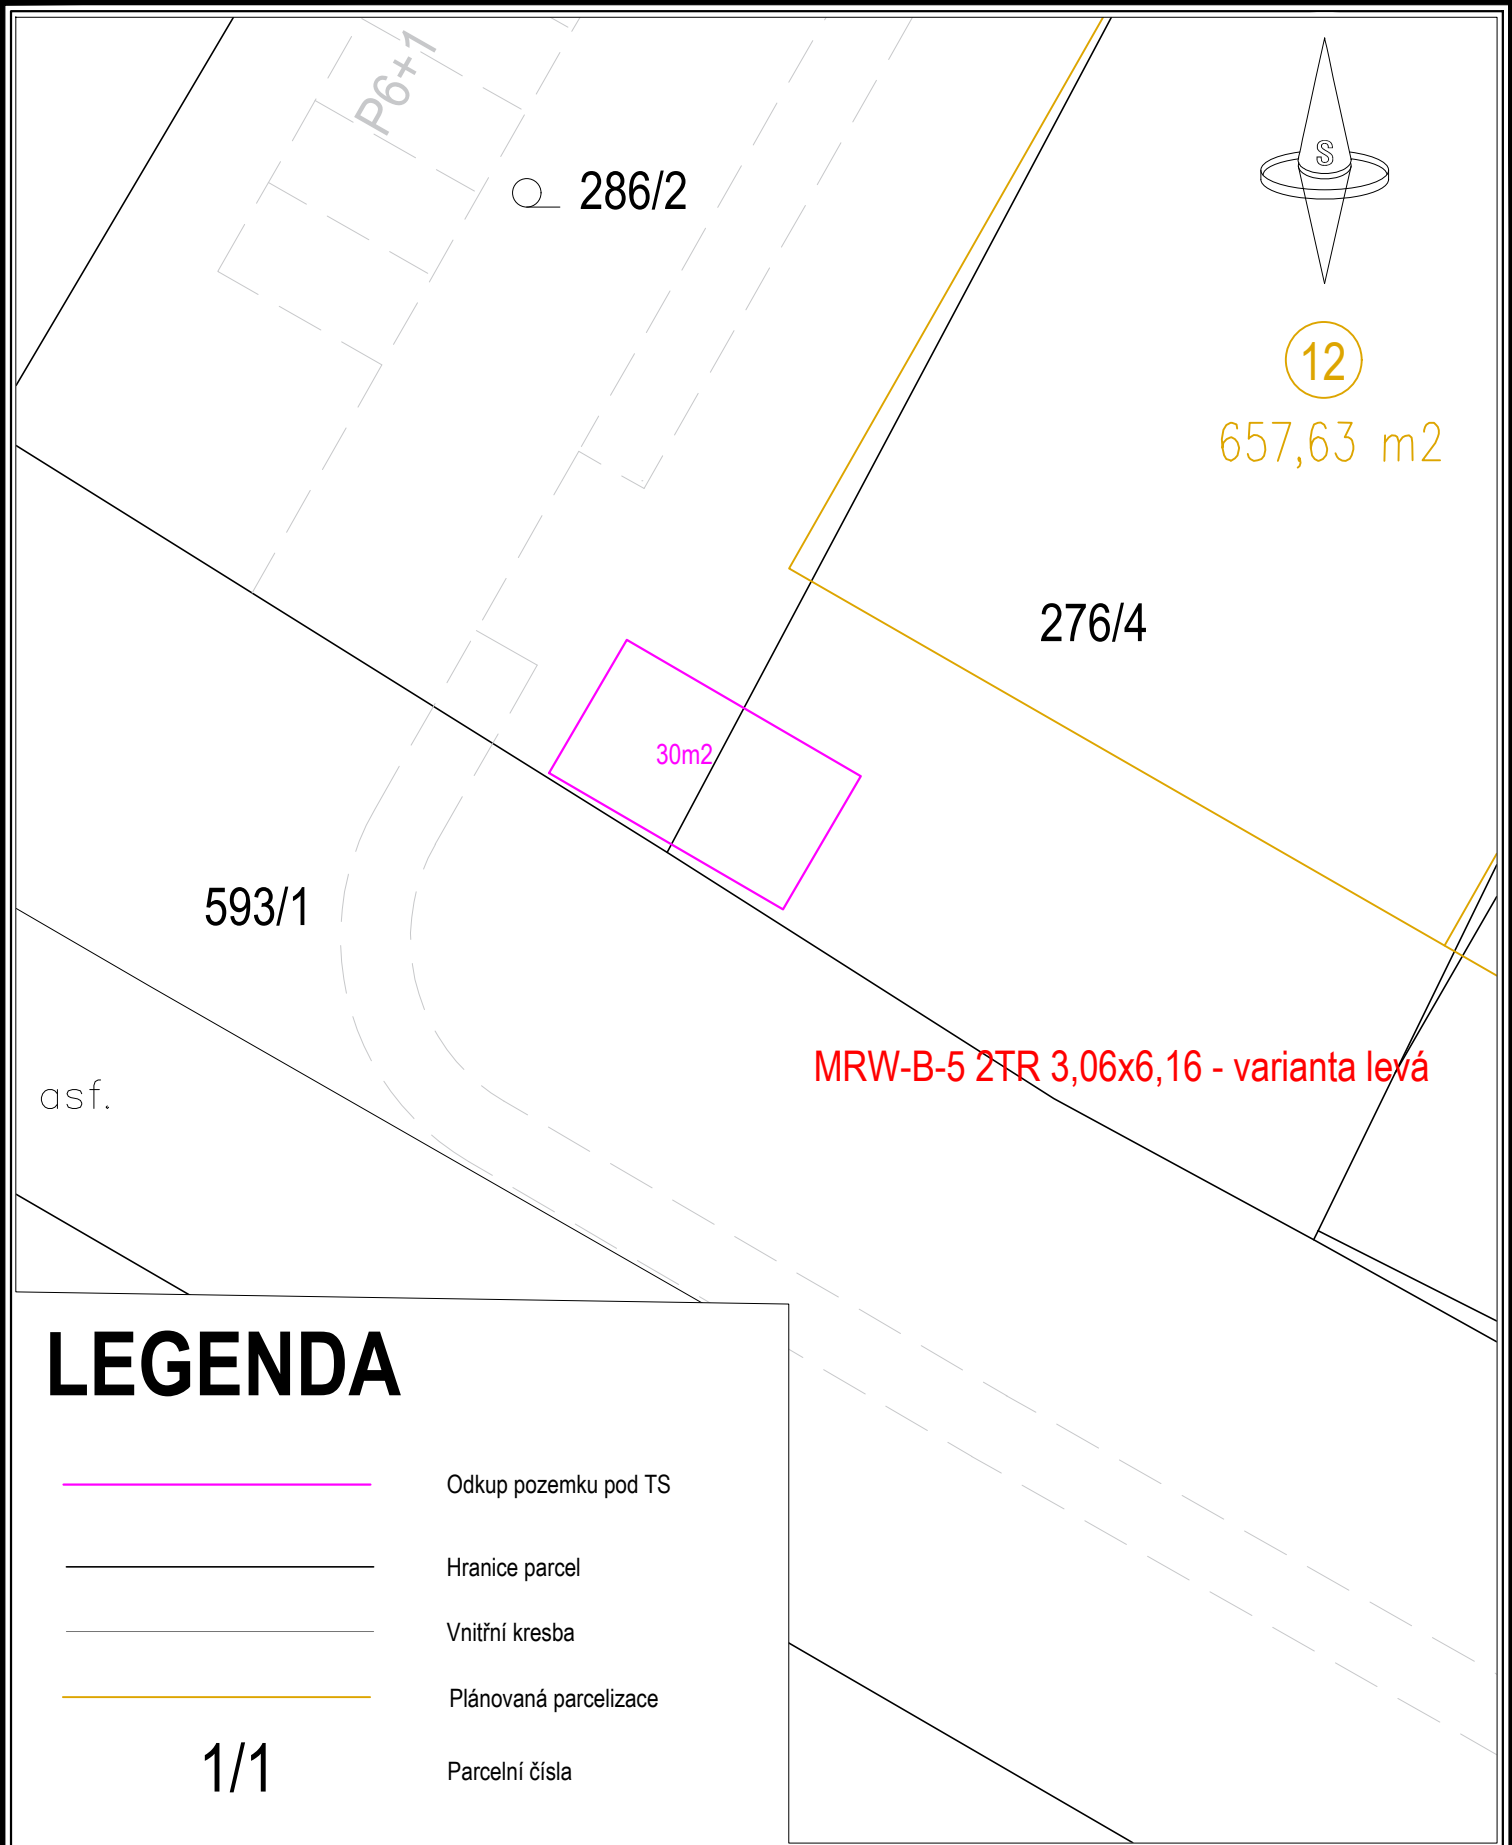

Stavba:	CV,Březno, č.parc. 286/2, Lokalita 20xOM
Číslo stavby objednatele:	IV-12-4028253

Výkres:	Výkres pro odkup pozemku pod TS
---------	---------------------------------

Datum:	14.01.2026
Formát:	A4
Měřítko:	M1:200

Kraj:	Ústecký
Katastrální území:	Březno u Chomutova