



Situace objízdné trasy pro zemědělskou techniku

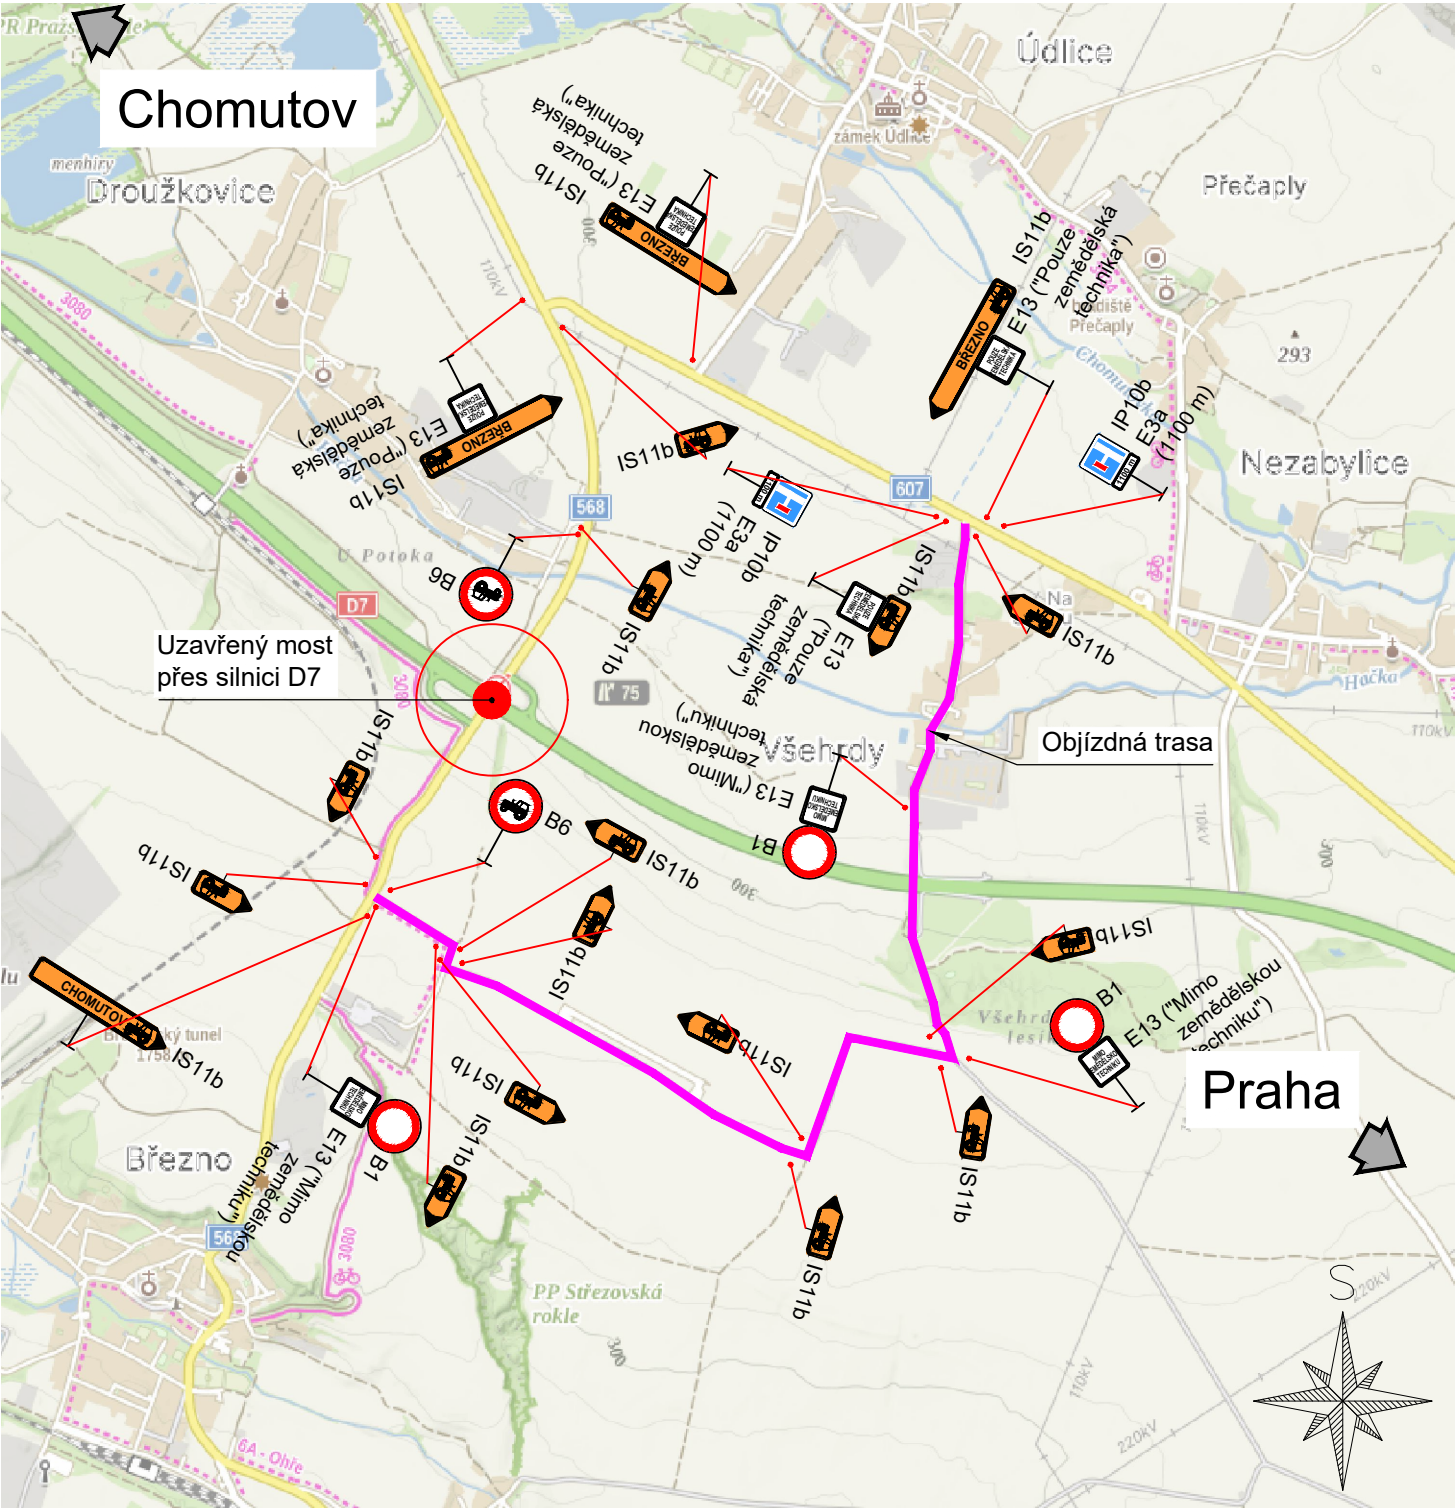


Poznámky:

1. Osazení dopravního značení bude provedeno v souladu s technickými podmínkami TP 65 a dle zásad pro označování pracovních míst na pozemních komunikacích dle TP 66.
2. V situaci je vyobrazeno pouze dopravní značení, které bezprostředně souvisí s dopravně inženýrským opatřením.

Detaily SDZ:

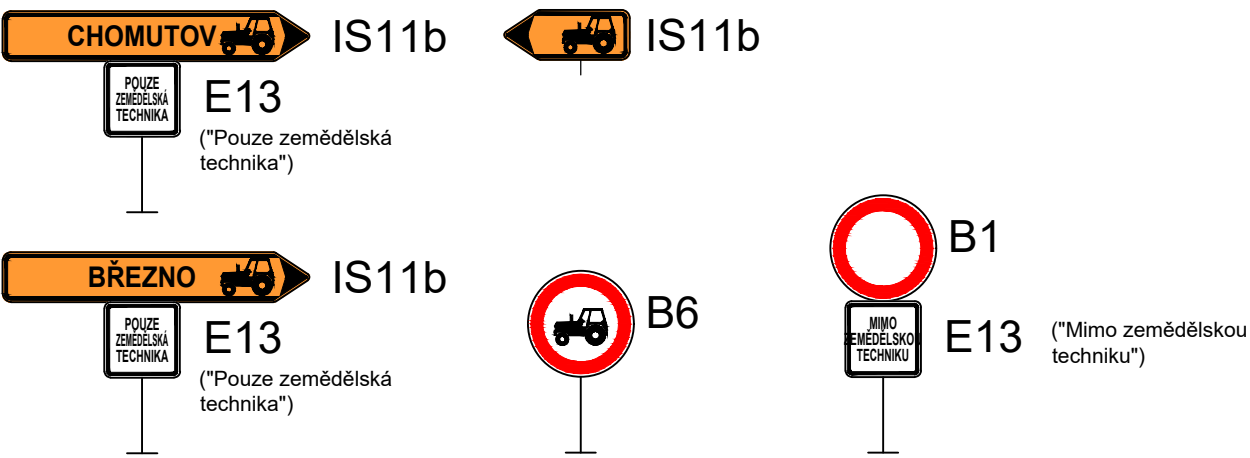

Přehledná situace:

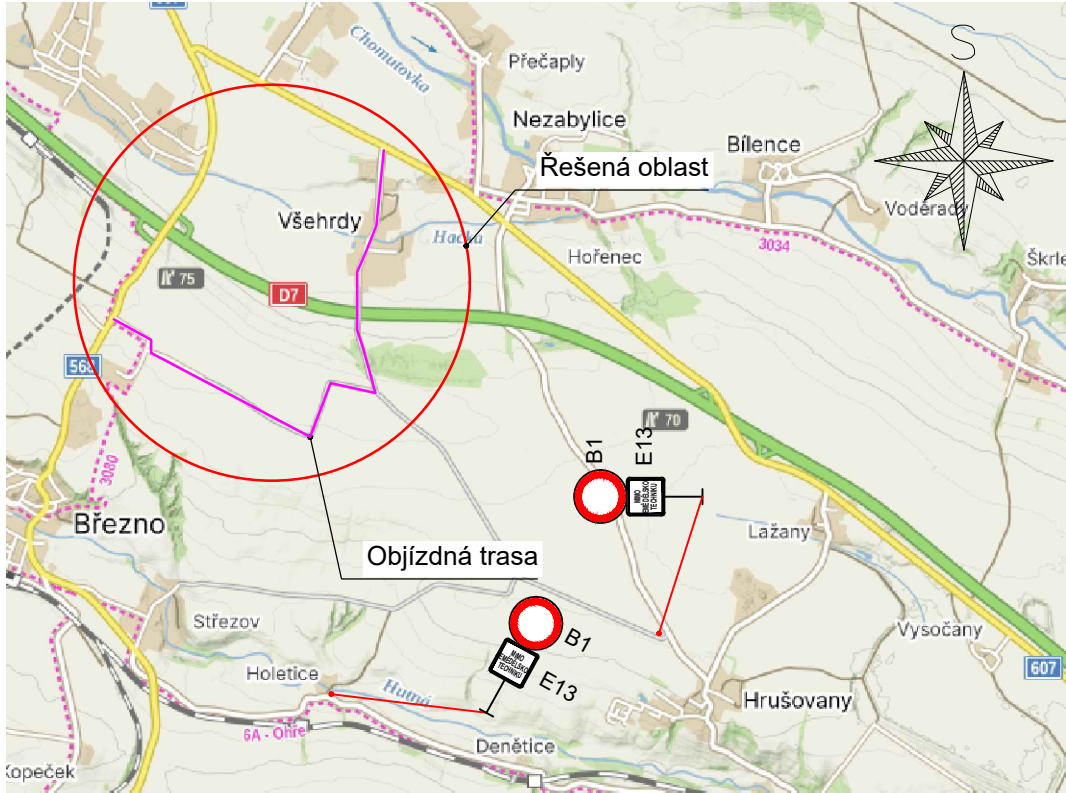

Generální projektant:  Art Inside s.r.o., Palackého 4278, 430 01 Chomutov IČO: 272 69 434	Hlavní inženýr projektu: Ing. Tomáš Chrték	
	Vypracoval: Ing. Tomáš Chrték	
Název akce:	Číslo smlouvy: -	
Most ev. č. 568-001a Droužkovice	Stupeň: RDS	
Část:	Datum: 07/2026	
Dopravně-inženýrské opatření	Číslo části: -	
Název přílohy:	Měřítko: -	Počet formátů: 2xA4
	Číslo přílohy: 03	
Objízdná trasa pro zemědělskou techniku		