


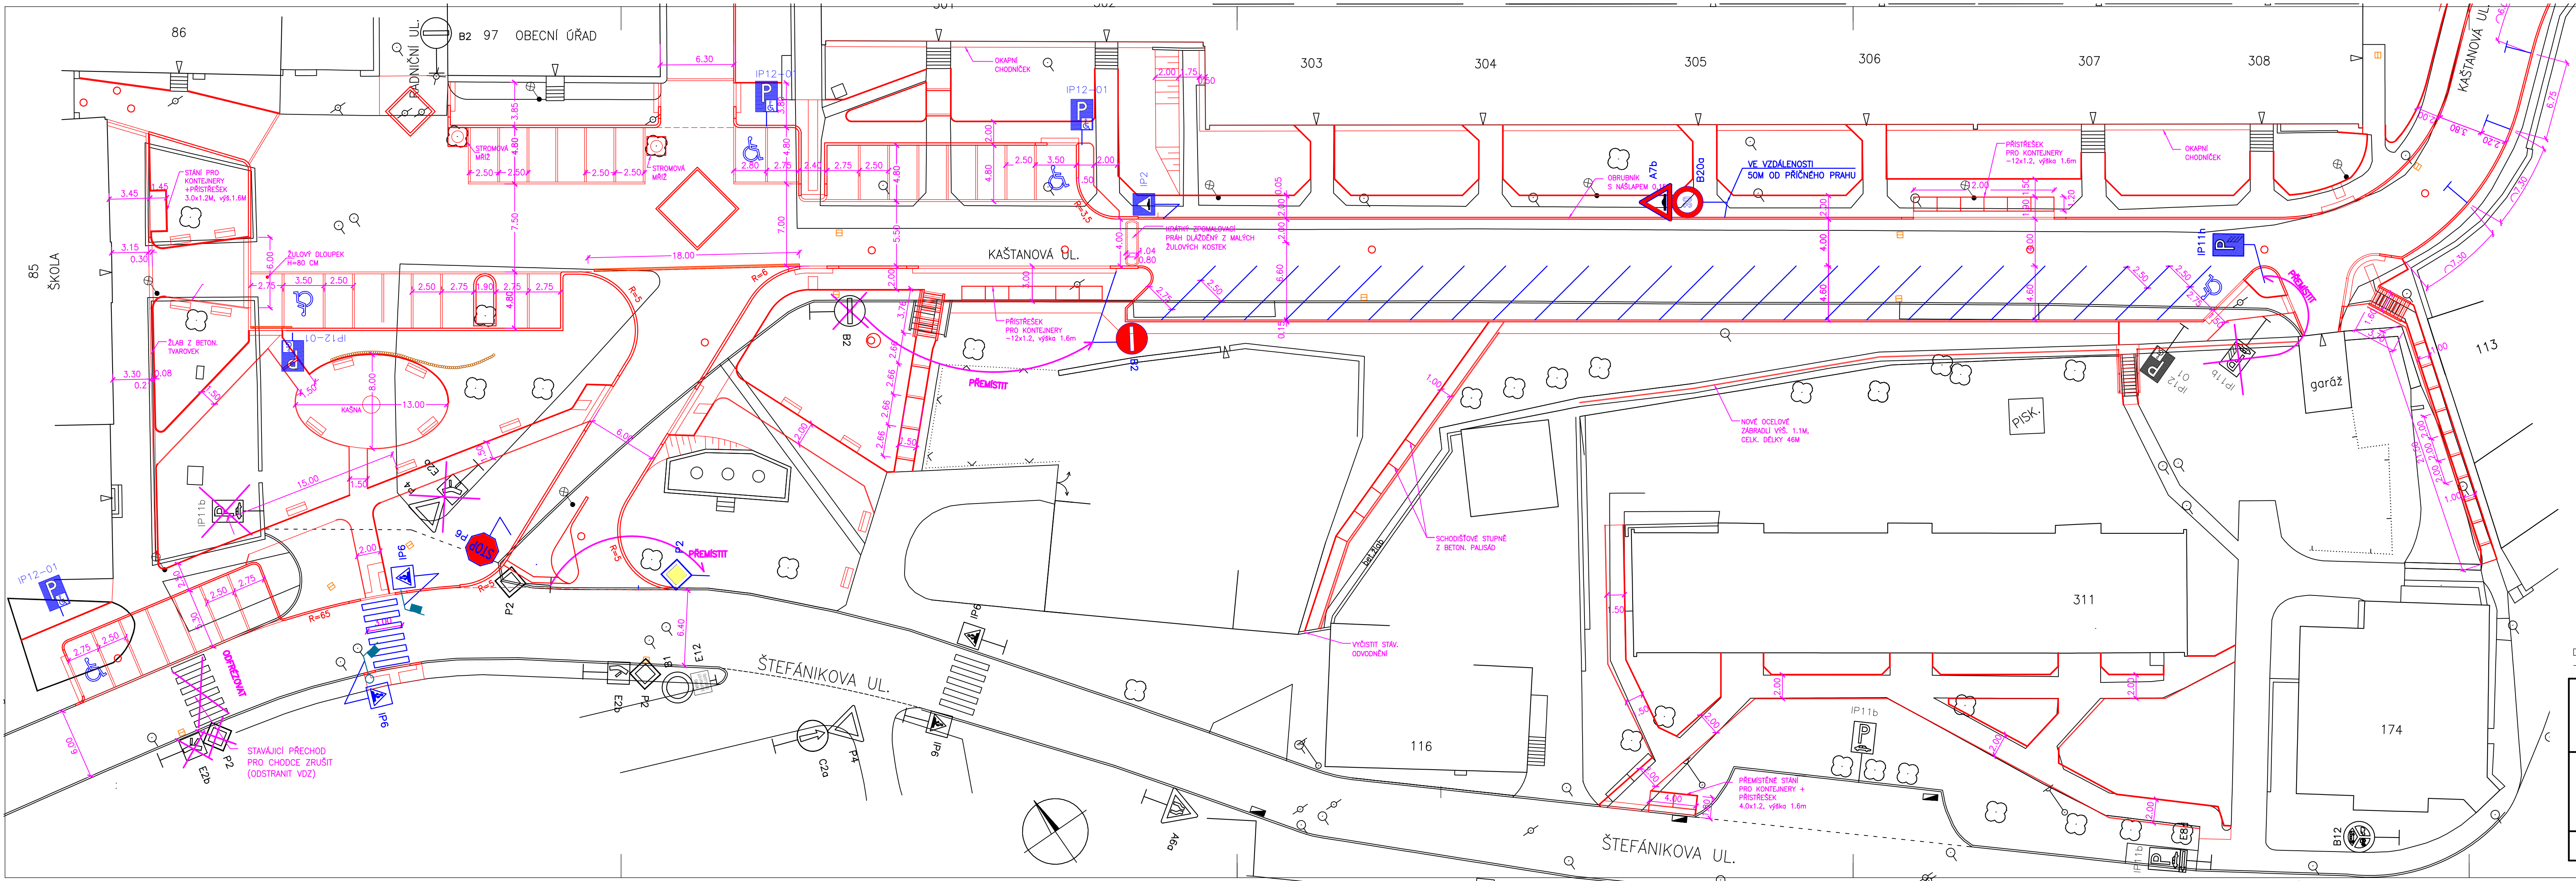

VODOROVNÉ DOPRAVNÍ ZNAČENÍ – NOVÉ			
Název	šířka(m)	takt	dél./pl.
V7	Přechod pro chodce	–	3m2
V10a	Stání podélné	0,125	– 36m
V10b	Stání kolmé	0,125	– 43,2m
V10c	Stání šikmé	0,125	– 169,0m
IP6	Symbol	–	6ks

SVISLÉ DOPRAVNÍ ZNAČENÍ – NOVÉ		
Název	počet	
B20a	Nejvyšší dovolená rychlost	1ks
B24b	Zákaz odbočování vlevo	1ks
A7b	Pozor, zpomalovací práh	1ks
P6	Stůj, dej přednost v jízdě!	1ks
IP2	Zpomalovací práh	1ks
IP6	Přechod pro chodce	2ks
IP11a	Parkoviště	1ks
IP11c	Parkoviště (podélné stání)	1ks
IP12-01	Vyhrazené parkoviště – 01	5ks
P4	dej přednost v jízdě	1ks

2014/9

DOPRAVNÍ ZNAČENÍ ODSOUHLASIL DI POLICIE ČR V CHOMUTOVĚ
– VYJÁDRĚNÍ ZE DNE 12.08.2014–č.j. KRPU–182–1/ČJ–2014–040306

PARÉ Č.	NAVRHL	ING. KOUDELKA J.	URBAN PROJEKTOVÁ KANCELÁŘ Ing. Petr Urban Dráždanská 37 400 07 Ústí n.L.–Krásné Březno TEL./FAX 475 503 890 IČO 156 953 95			
	VYPRACOVAL	ING. KOUDELKA J.				
	KRAJ	ÚSTECKÝ				
	OBEC	BŘEZNO U CHOMUTOVA				
INVESTOR	OBEC BŘEZNO					
BŘEZNO – REKONSTRUKCE NÁMĚSTÍ A KAŠTANOVÉ ULICE			FORMÁTÚ A4	5		
			DATUM	DUBEN 2014		
			STUPEŇ	DPS		
			ZAK. Č.	114/1365		
DOPRAVNÍ ZNAČENÍ – ČÁST 1			M	1:250	V.Č.	10.1