



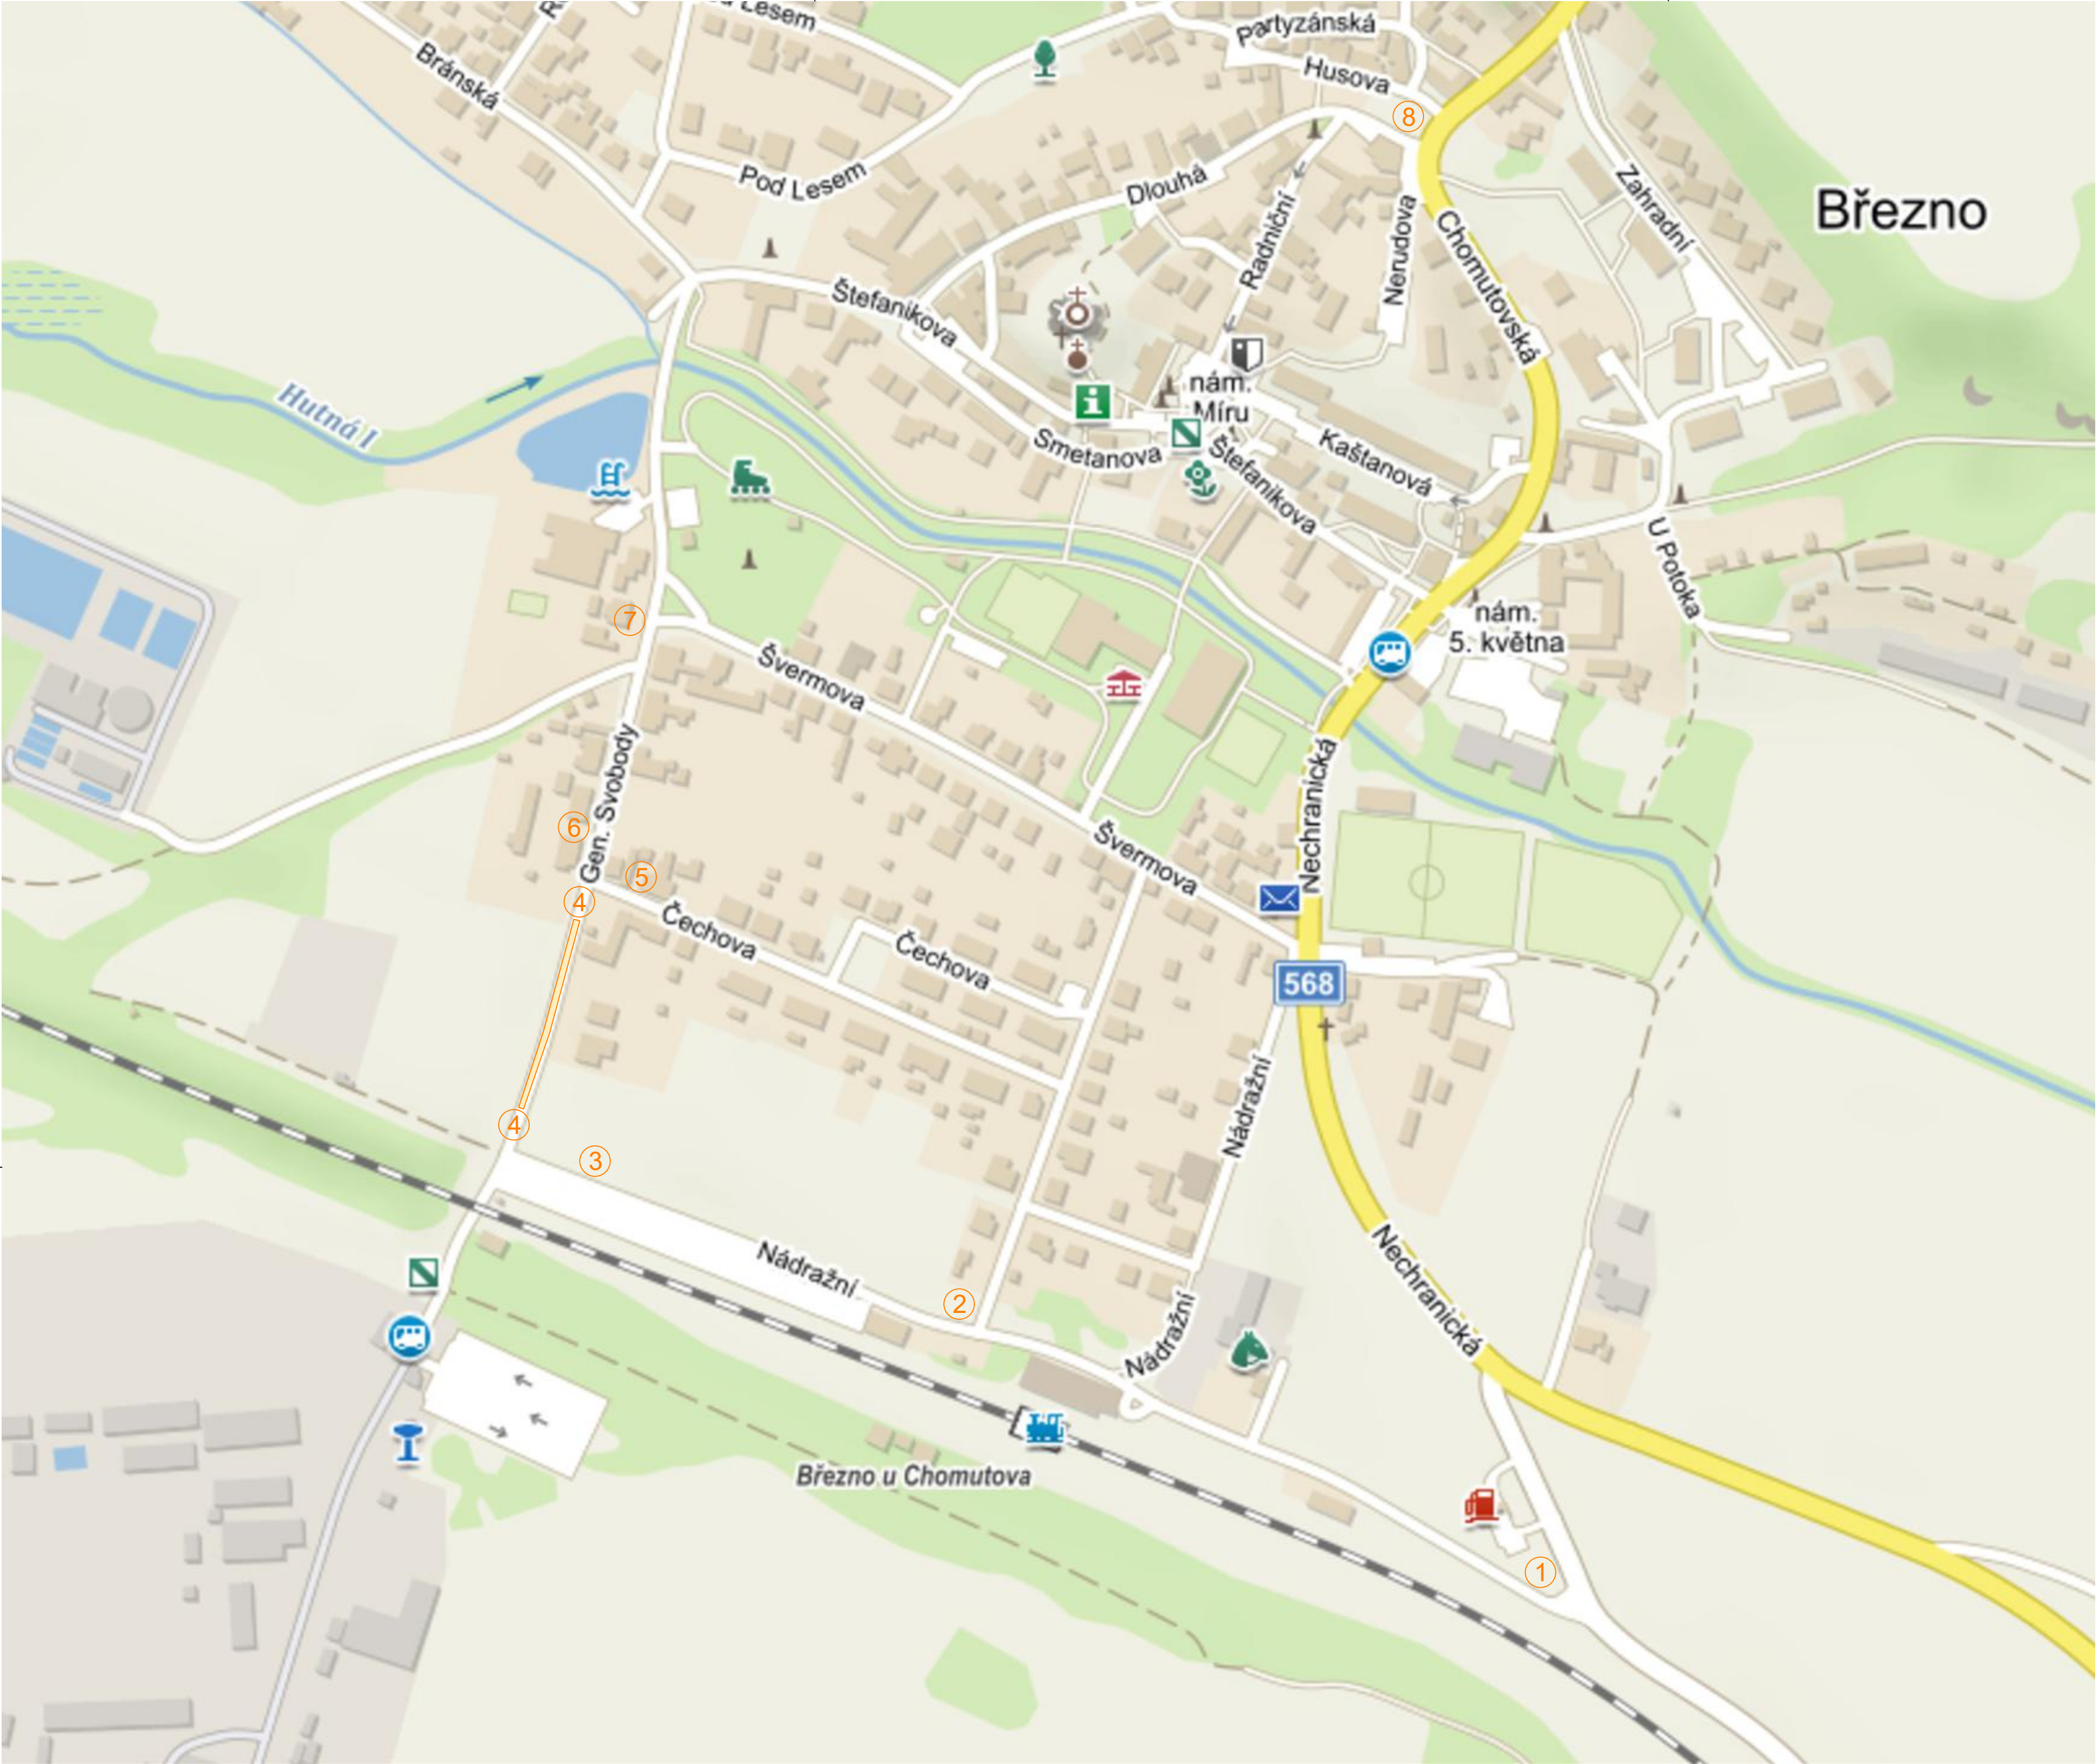

Region soudržnosti :
Severozápad
Kraj :
Ústecký kraj
Obec s rozšířenou působností :
Chomutov
Obec s pověřeným obecním úřadem :
Chomutov
Obec :
Březno;563013
Katastrální území :
Březno u Chomutova
(okres Chomutov);614491
Legenda :

pozice umístění DIO
navrhované dočasné SDZ
rozsah požadovaného záboru
Poznámka :
navrhované SDZ umístit dle TP65
zejména dodržet vzdálenost od stávajícího SDZ !!
nutno včas informovat obyvatele obce min. 14 dopředu
na základě rozhodnutí k tomu umístěnému odborné školení

pozice DIO

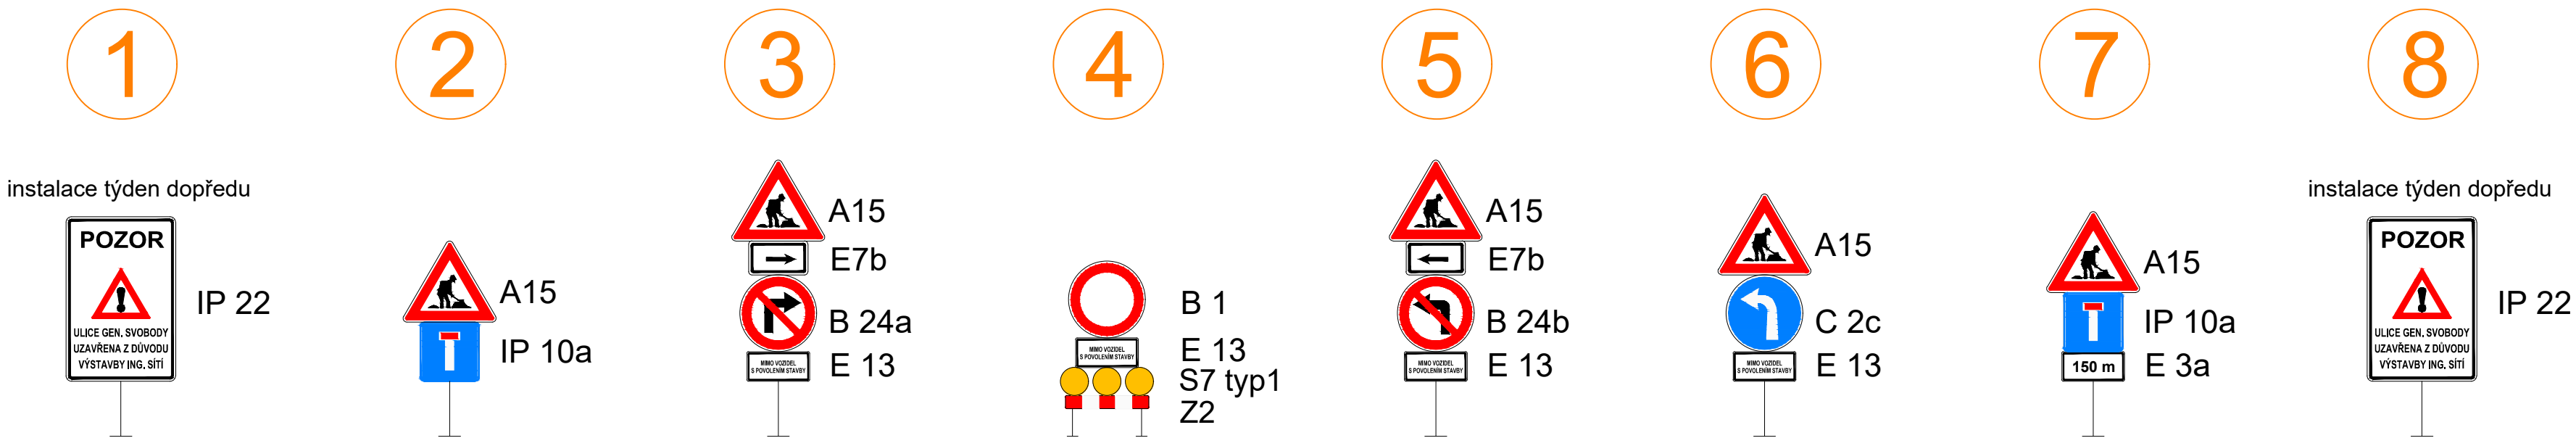

PROJEKTANT :	MICHAL KOBLÍŽEK PROKA PROJEKTY A ZPRÁVY + KRAJINNÝ Z PROJEKTOVÁNÍ OKRHK 91, 431 14 STRUŽICE
STAVBA :	vodovod a kanalizace na p.p.č. 376/29, k.ú. Březno u Chomutova
INVESTOR :	Obec Březno Radniční 97 Březno u Chomutova
OBSAH VÝKRESU :	situační výkres širších vztahů
VYPRACOVAL :	M. Koblížek
ZAKÁZKOVÉ ČÍSLO :	
DATUM :	06/2022
STUPEŇ PD :	povolení DIO
FORMÁT :	6 x A4
MĚŘÍTKO :	bez
ČÍSLO VÝKRESU :	02.
PARÉ :	