


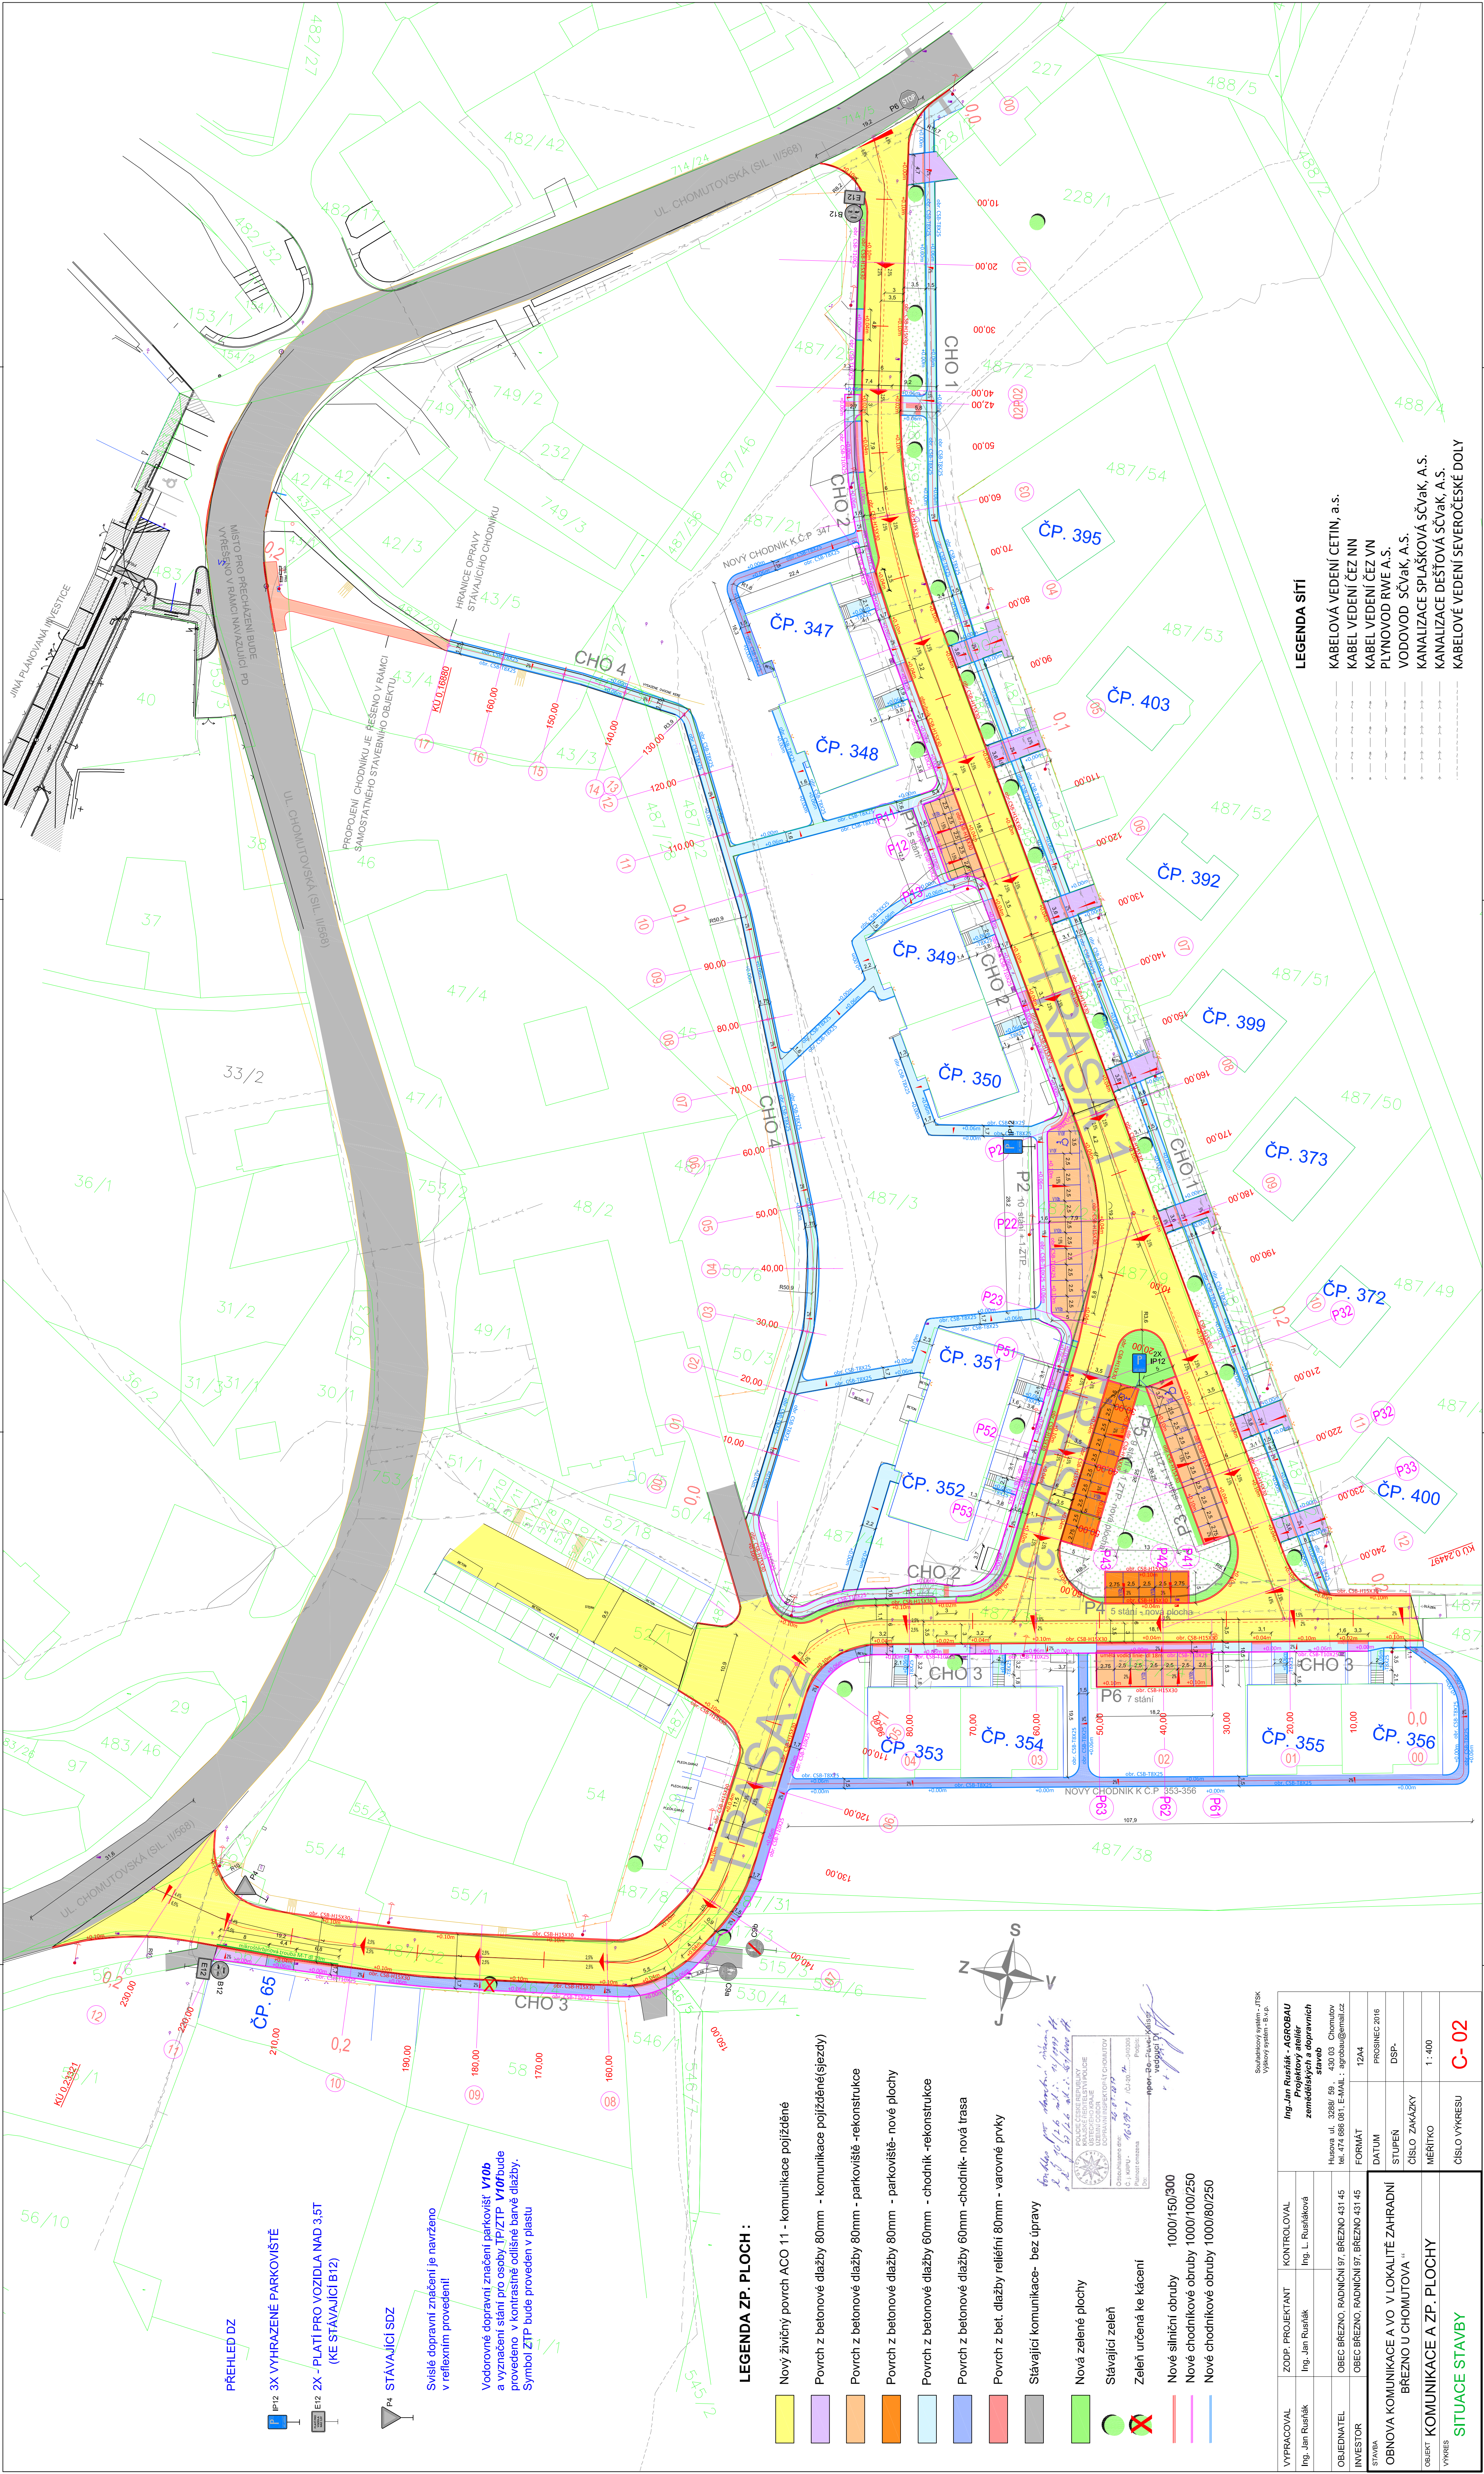

PREHLED DZ

IP2 3X VYHRAZENÉ PARKOVIŠTĚ

E2 2X - PLATÍ PRO VOZIDLA NAD 3.5T (KE STÁVAJÍCÍ B12)

STÁVAJÍCÍ SDZ

Systém dopravního značení je navržen v reflexním provedení!


Vodorovné dopravní značení parkovišť V10b a význačení stání pro osoby TP/ZTP V10b bude provedeno v kontrastně odlišné barvě dlažby. Symbol ZTP bude proveden v plastu

LEGENDA ZP. PLOCH :

- Nový živý povrch ACO 11 - komunikace pojižděné
- Povrch z betonové dlažby 80mm - komunikace pojižděné(sjezdy)
- Povrch z betonové dlažby 80mm - parkoviště -rekonstrukce
- Povrch z betonové dlažby 80mm - parkoviště-nové plochy
- Povrch z betonové dlažby 60mm - chodník -rekonstrukce
- Povrch z betonové dlažby 60mm -chodník- nová trasa
- Povrch z bet. dlažby reliéfní 80mm - varovné prvky
- Stávající komunikace- bez úpravy

- Nová zelené plochy
- Stávající zeleně
- Zeleň určená ke kácení

- Nové silniční obrubníky 1000/150/300
- Nové chodníkové obrubníky 1000/100/250
- Nové chodníkové obrubníky 1000/80/250

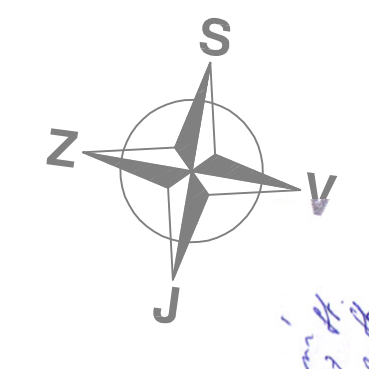

Stavbařský systém - JTEK
Výkresový systém - B.s.p.

VYPRACOVAL	ZODP. PROJEKTANT	KONTROLOVAL	Ing. Jan Růžáček - AGROBAU
Ing. Jan Růžáček	Ing. Jan Růžáček	Ing. L. Růžáčeková	Projektový atelier zemědělských a dopravních staveb
OBLIEDNATEL	OBECE BREŽNO, RADNÍČNÍ 97, BREŽNO 431 45	Hlavní ul. 3288/ 59	431 03, Chomutov
INVESTOR	OBECE BREŽNO, RADNÍČNÍ 97, BREŽNO 431 45	tel. 474 686 081, E-MAIL: agroba@gmail.cz	
STAVBA	OBNOVÁ KOMUNIKACE A VO. V LOKALITĚ ZAHRADNÍ BREŽNO U CHOMUTOVA	PROJEKT 2016	1204
OBLEK	KOMUNIKACE A ZP. PLOCHY	STUPĚN	DSP.
VÝKRES	SITUACE STAVBY	ČÍSLO ZAKÁZKY	11-400
		MĚŘÍTKO	1:400
		ČÍSLO VÝKRESU	C-02

LEGENDA SÍTÍ

- KABELOVÁ VEDENÍ CETIN, a.s.
- KABEL VEDENÍ ČEZ NN
- KABEL VEDENÍ ČEZ VN
- PLYNOVOD RWE A.S.
- VODOVOD SČVAK, A.S.
- KANALIZACE SPLAŠKOVÁ SČVAK, A.S.
- KANALIZACE DEŠŤOVÁ SČVAK, A.S.
- KABELOVÉ VEDENÍ SEVEROČESKÉ DOLY