


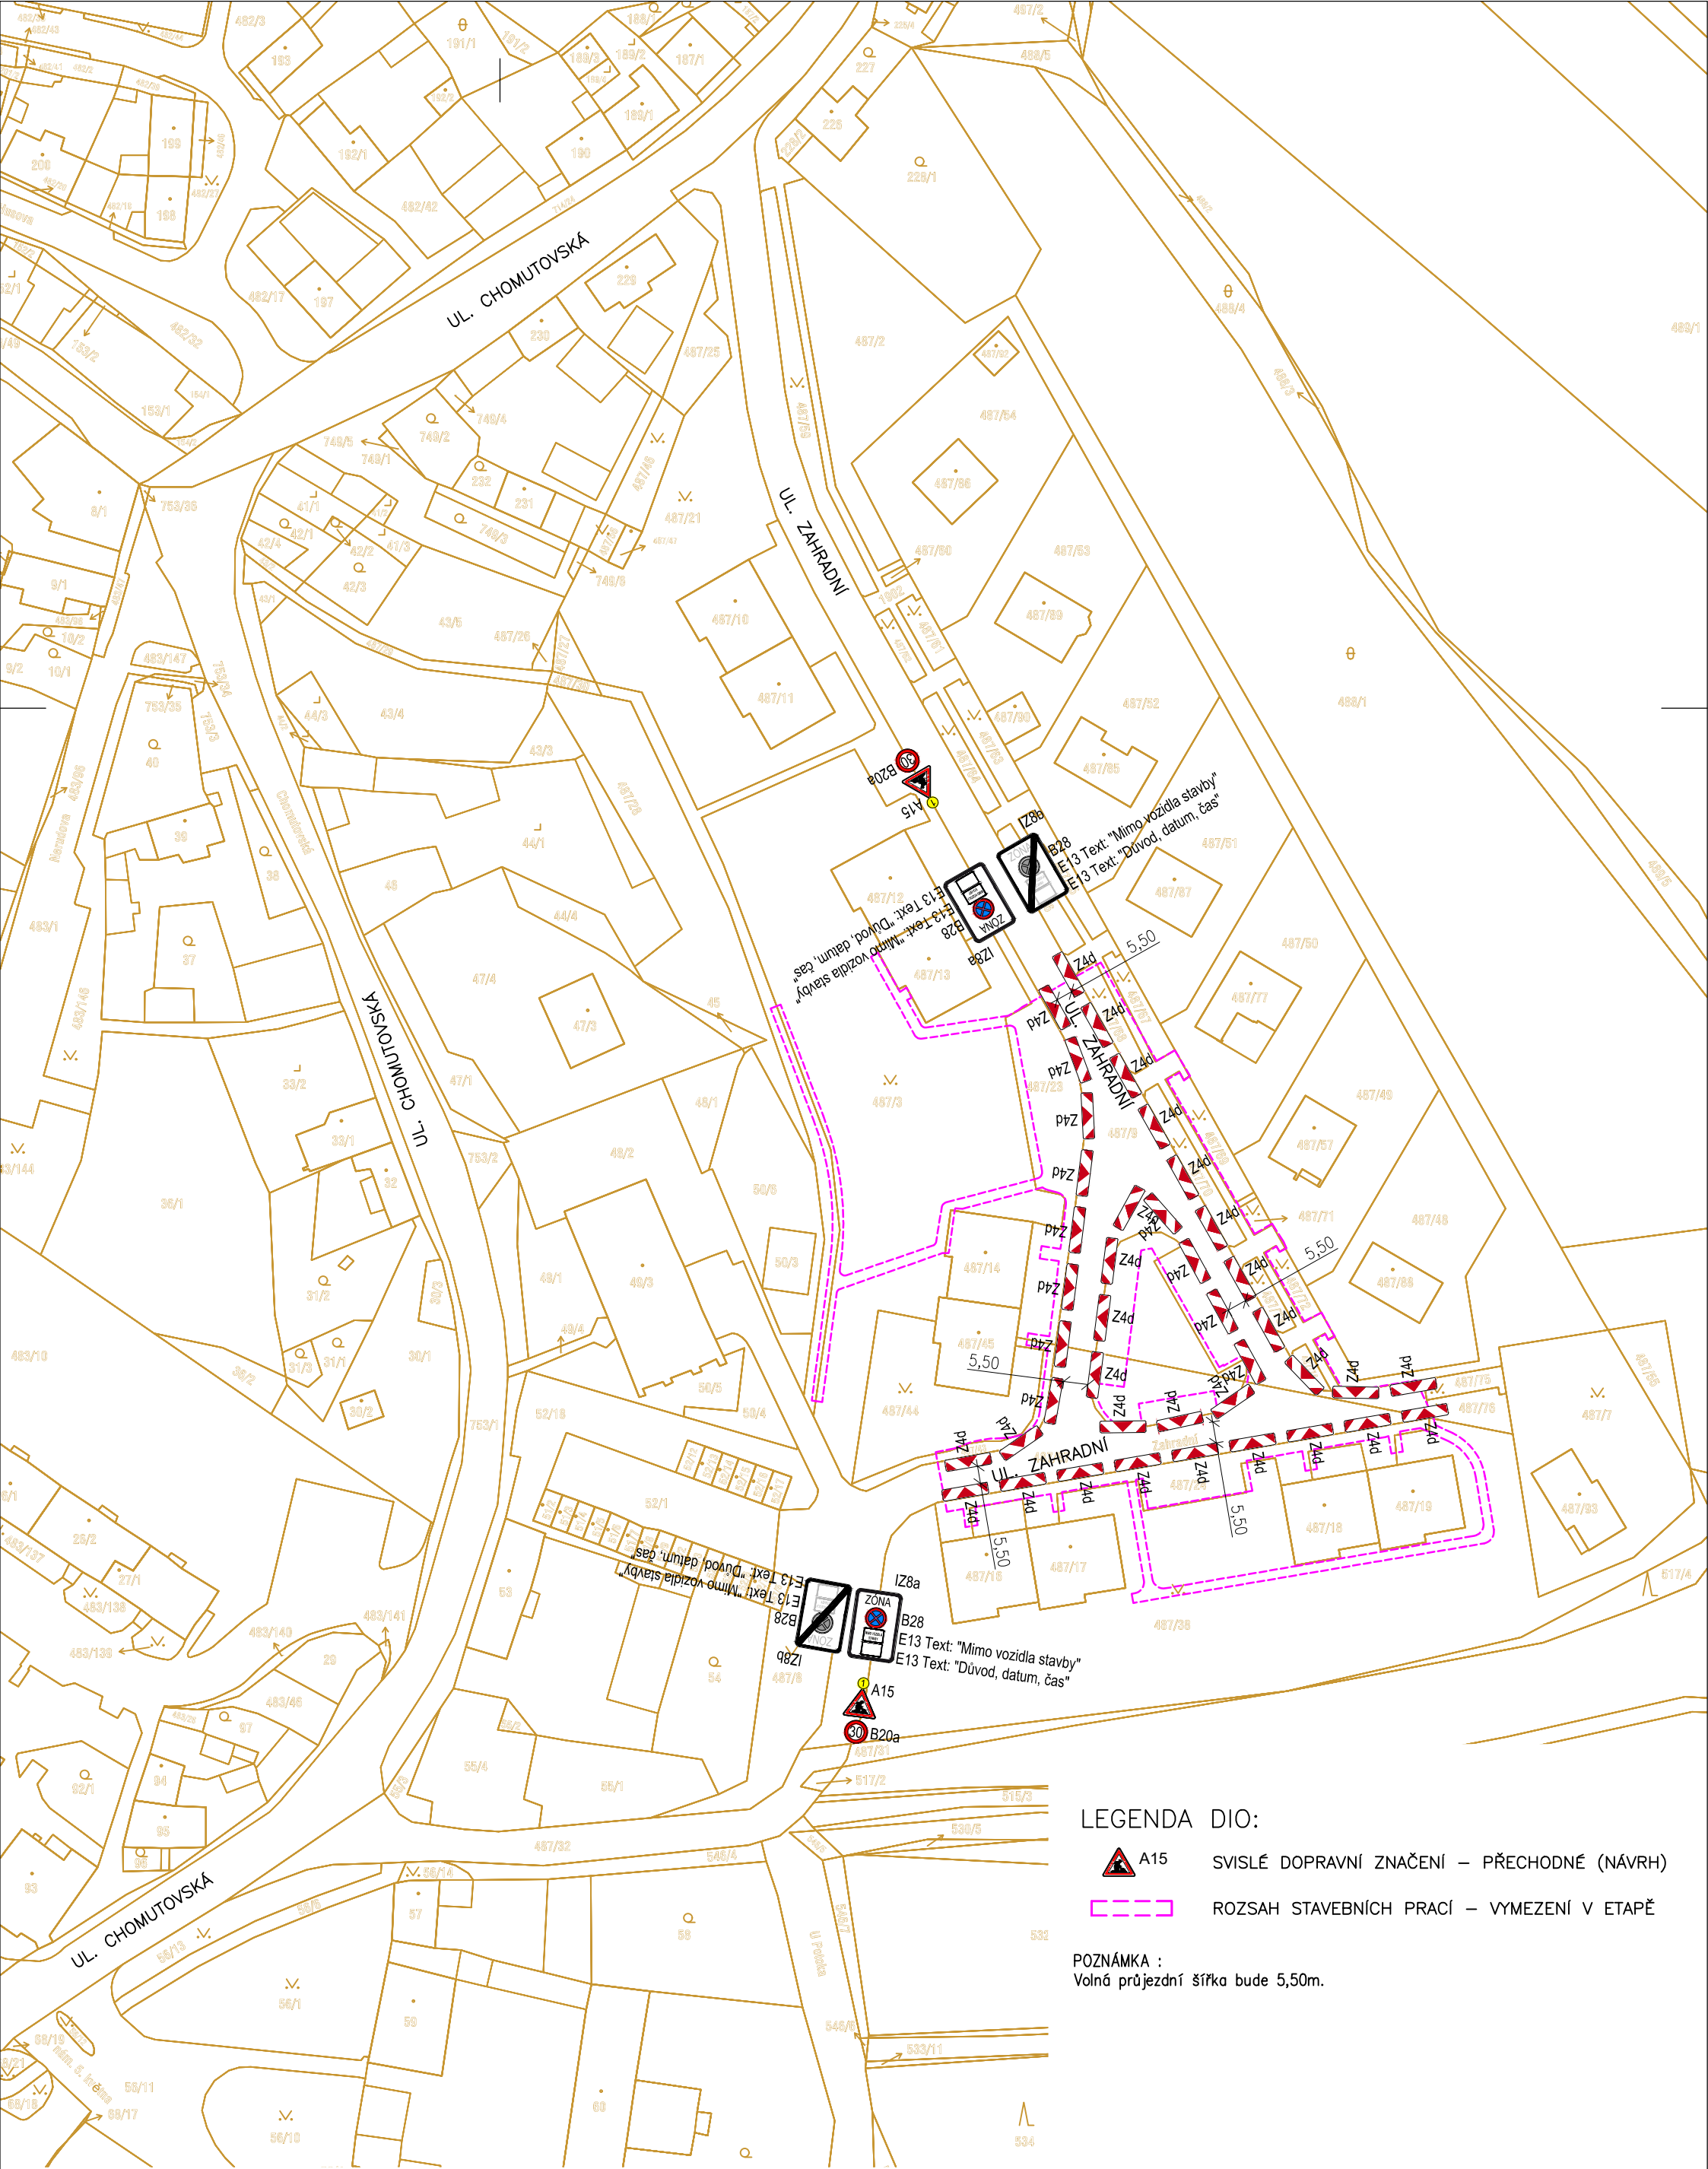

LEGENDA DIO:



A15 SVISLÉ DOPRAVNÍ ZNAČENÍ – PŘECHODNÉ (NÁVRH)



ROZSAH STAVEBNÍCH PRACÍ – VYMEZENÍ V ETAPĚ

POZNÁMKA :
Volná průjezdní šířka bude 5,50m.

Ing. Vladislav Hrych
16.04.2021 10:11:23
Digitálně podepsal:
Ing. Vladislav Hrych
POLICE ČESKÉ REPUBLIKY

RELIEF PROJECTS
S.R.O.
RELIEF PROJECTS s.r.o.
Průmyslová 228, 435 21, Obrnice

AKCE: Obnova komunikace a VO v lokalitě Zahradní Březno u Chomutova			
VÝKRES: DOPRAVNĚ INŽENÝRSKÁ OPATŘENÍ - SITUACE - ETAPA 2			
MĚŘÍTKO:	1 : 1000	DATUM:	04.2021
STUPEŇ:	TECHNICKÁ POMOC	ČÍSLO VÝKRESU:	3a