


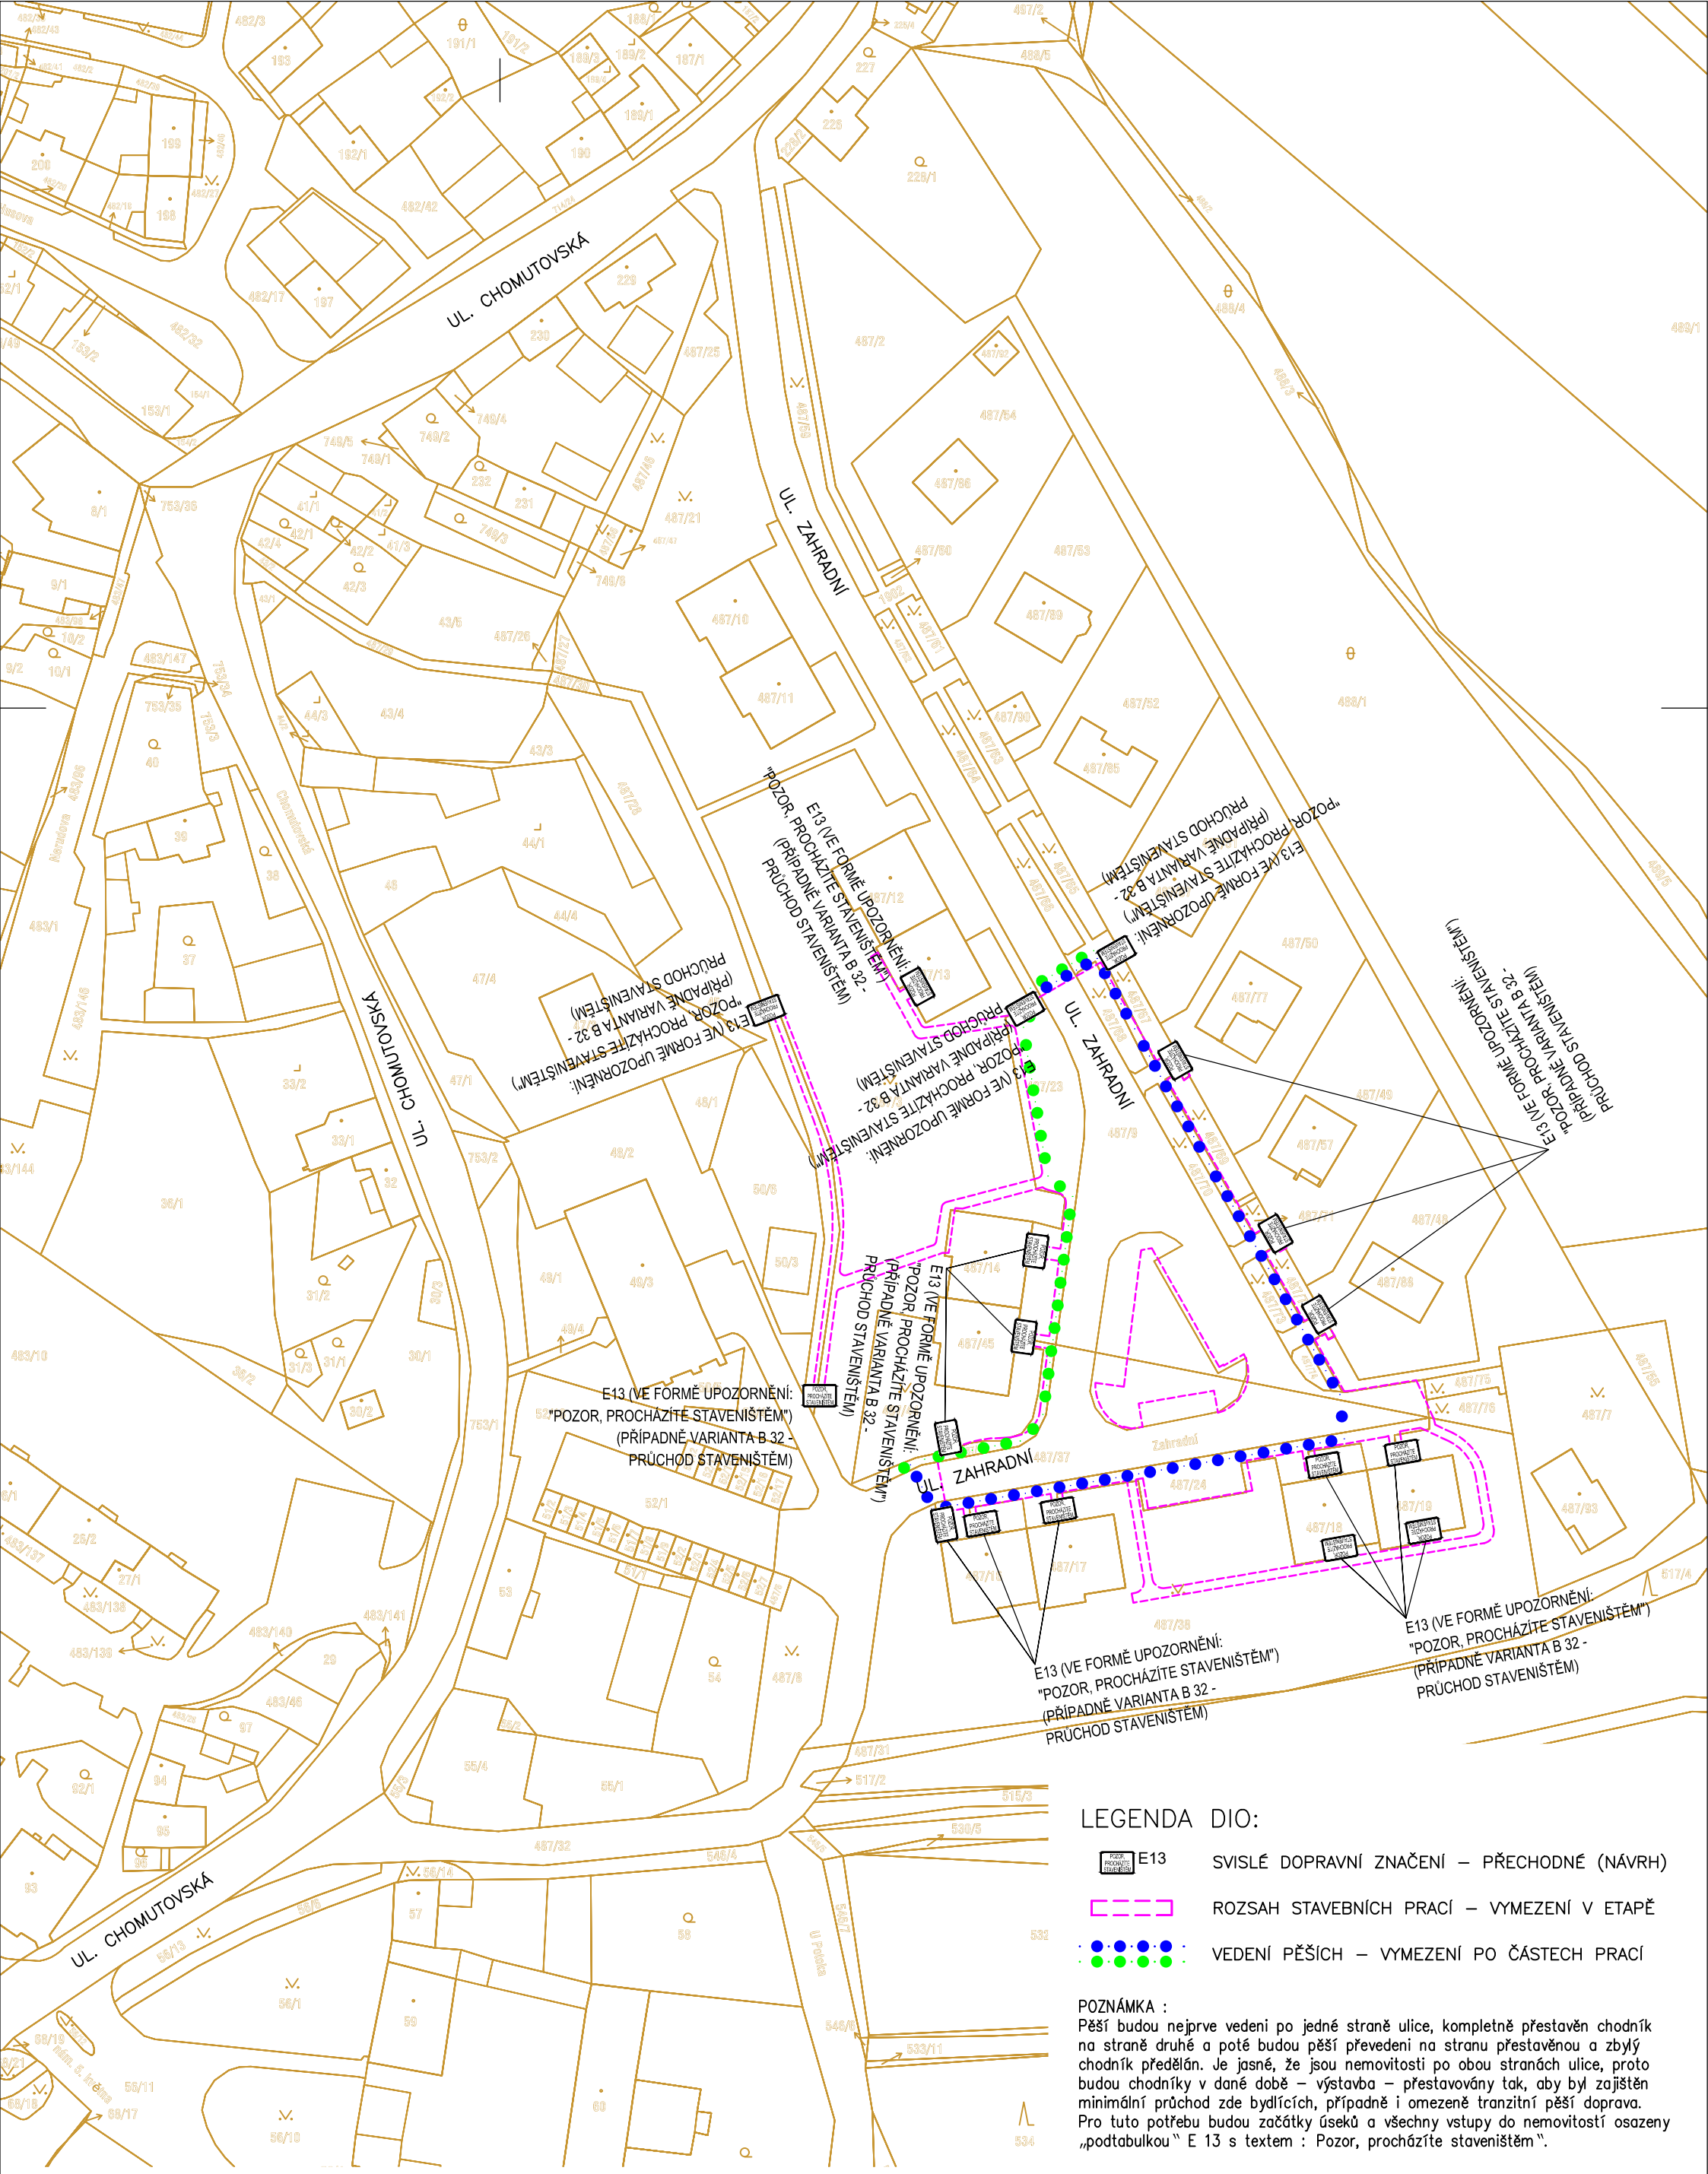

LEGENDA DIO:

-  E13 SVISLÉ DOPRAVNÍ ZNAČENÍ – PŘECHODNÉ (NÁVRH)
-  ROZSAH STAVEBNÍCH PRACÍ – VYMEZENÍ V ETAPĚ
-  VEDENÍ PĚŠÍCH – VYMEZENÍ PO ČÁSTECH PRACÍ

POZNÁMKA :
Pěší budou nejprve vedení po jedné straně ulice, kompletně přestavěn chodník na straně druhé a poté budou pěší převedeni na stranu přestavěnou a zbylý chodník předělán. Je jasné, že jsou nemovitosti po obou stranách ulice, proto budou chodníky v dané době – výstavba – přestavovány tak, aby byl zajištěn minimální průchod zde bydlících, případně i omezeně tranzitní pěší doprava. Pro tuto potřebu budou začátky úseků a všechny vstupy do nemovitostí osazeny „podtabulkou“ E 13 s textem : Pozor, procházíte staveništěm“.

Ing. Vladislav Hrych
16.04.2021 10:17:00
Digitálně podepsal:
Ing. Vladislav Hrych
POLICE ČESKÉ REPUBLIKY



RELIEF PROJECTS s.r.o.
Průmyslová 228, 435 21, Obrnice

AKCE: Obnova komunikace a VO v lokalitě Zahradní Březno u Chomutova			
VÝKRES: DOPRAVNĚ INŽENÝRSKÁ OPATŘENÍ - SITUACE - ETAPA 2 - PĚŠÍ			
MĚŘÍTKO:	1 : 1000	DATUM:	04.2021
STUPEŇ:	TECHNICKÁ POMOC	ČÍSLO VÝKRESU:	3c