


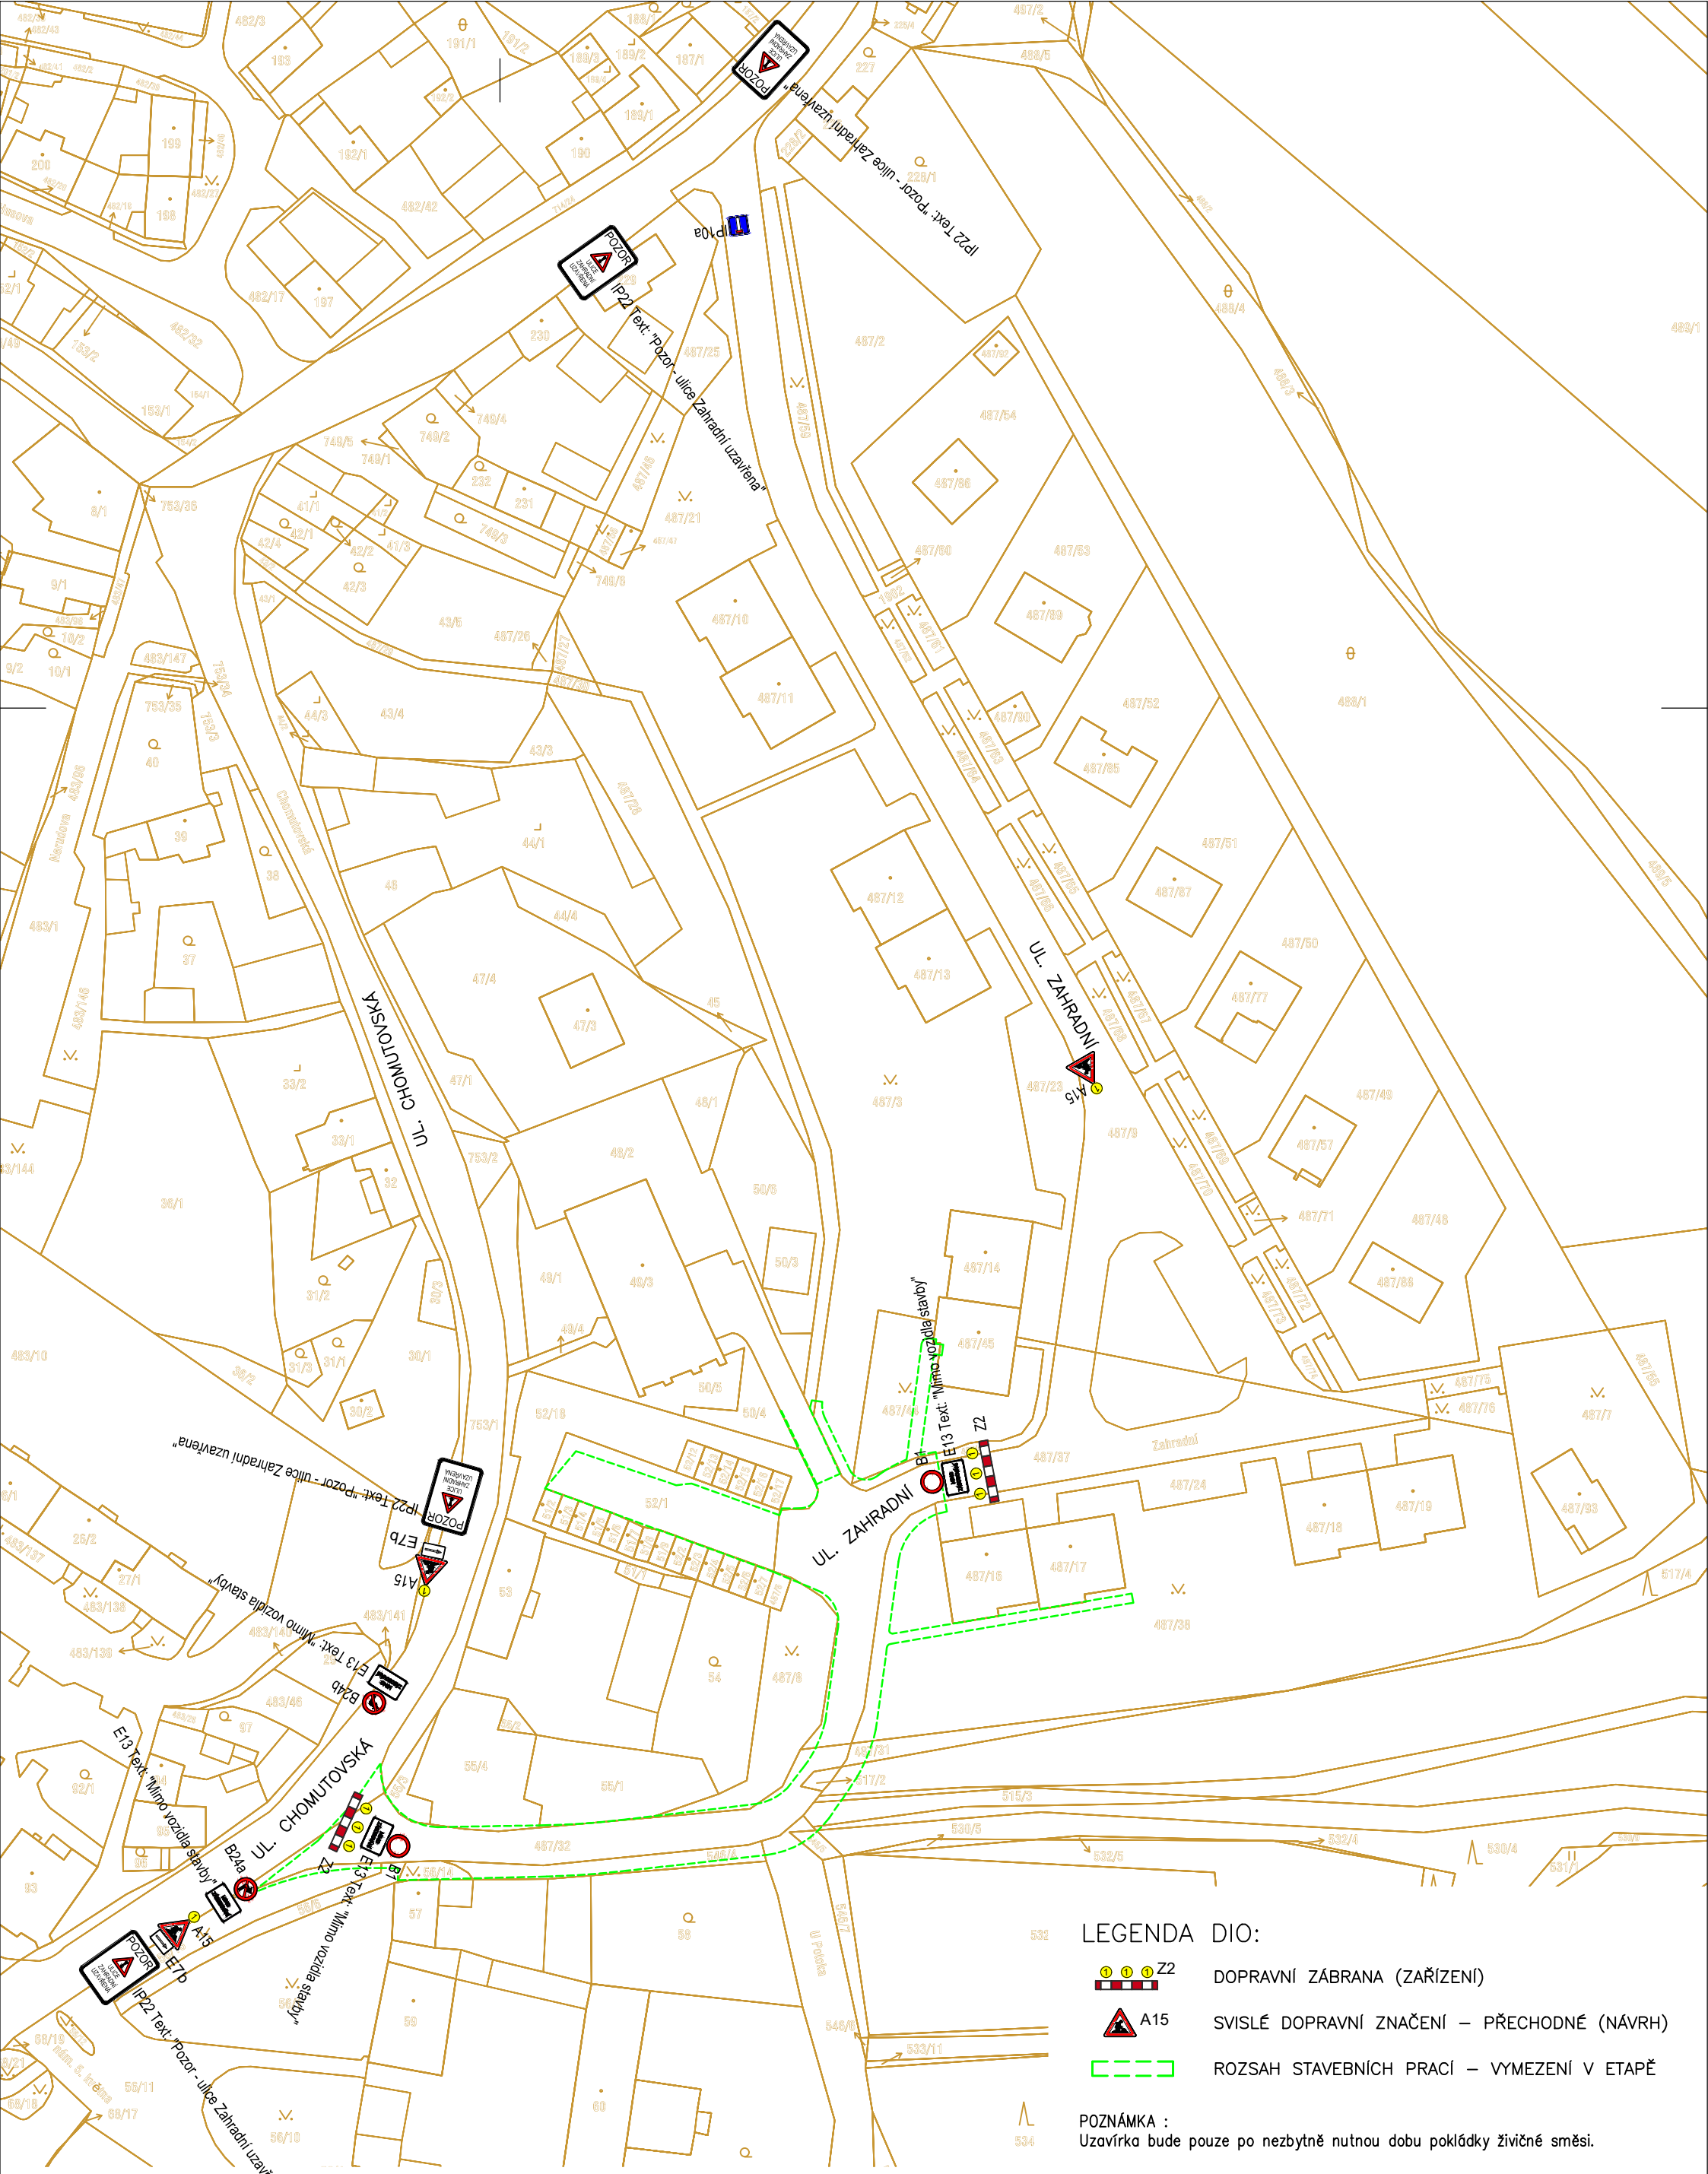

LEGENDA DIO:

-  DOPRAVNÍ ZÁBRANA (ZAŘÍZENÍ)
-  SVISLÉ DOPRAVNÍ ZNAČENÍ – PŘECHODNÉ (NÁVRH)
-  ROZSAH STAVEBNÍCH PRACÍ – VYMEZENÍ V ETAPĚ

POZNÁMKA :
Uzavírka bude pouze po nezbytně nutnou dobu pokládky živичné směsi.

Ing. Vladislav Hrych
16.04.2021 10:18:38
Digitálně podepsal:
Ing. Vladislav Hrych
POLICIE ČESKÉ REPUBLIKY



RELIEF PROJECTS s.r.o.
Průmyslová 228, 435 21, Obrnice

AKCE: Obnova komunikace a VO v lokalitě Zahradní Březno u Chomutova			
VÝKRES: DOPRAVNĚ INŽENÝRSKÁ OPATŘENÍ - SITUACE - ETAPA 3 - POKLÁDKA ASF			
MĚŘÍTKO:	1 : 1000	DATUM:	04.2021
STUPEŇ:	TECHNICKÁ POMOC	ČÍSLO VÝKRESU:	4b