


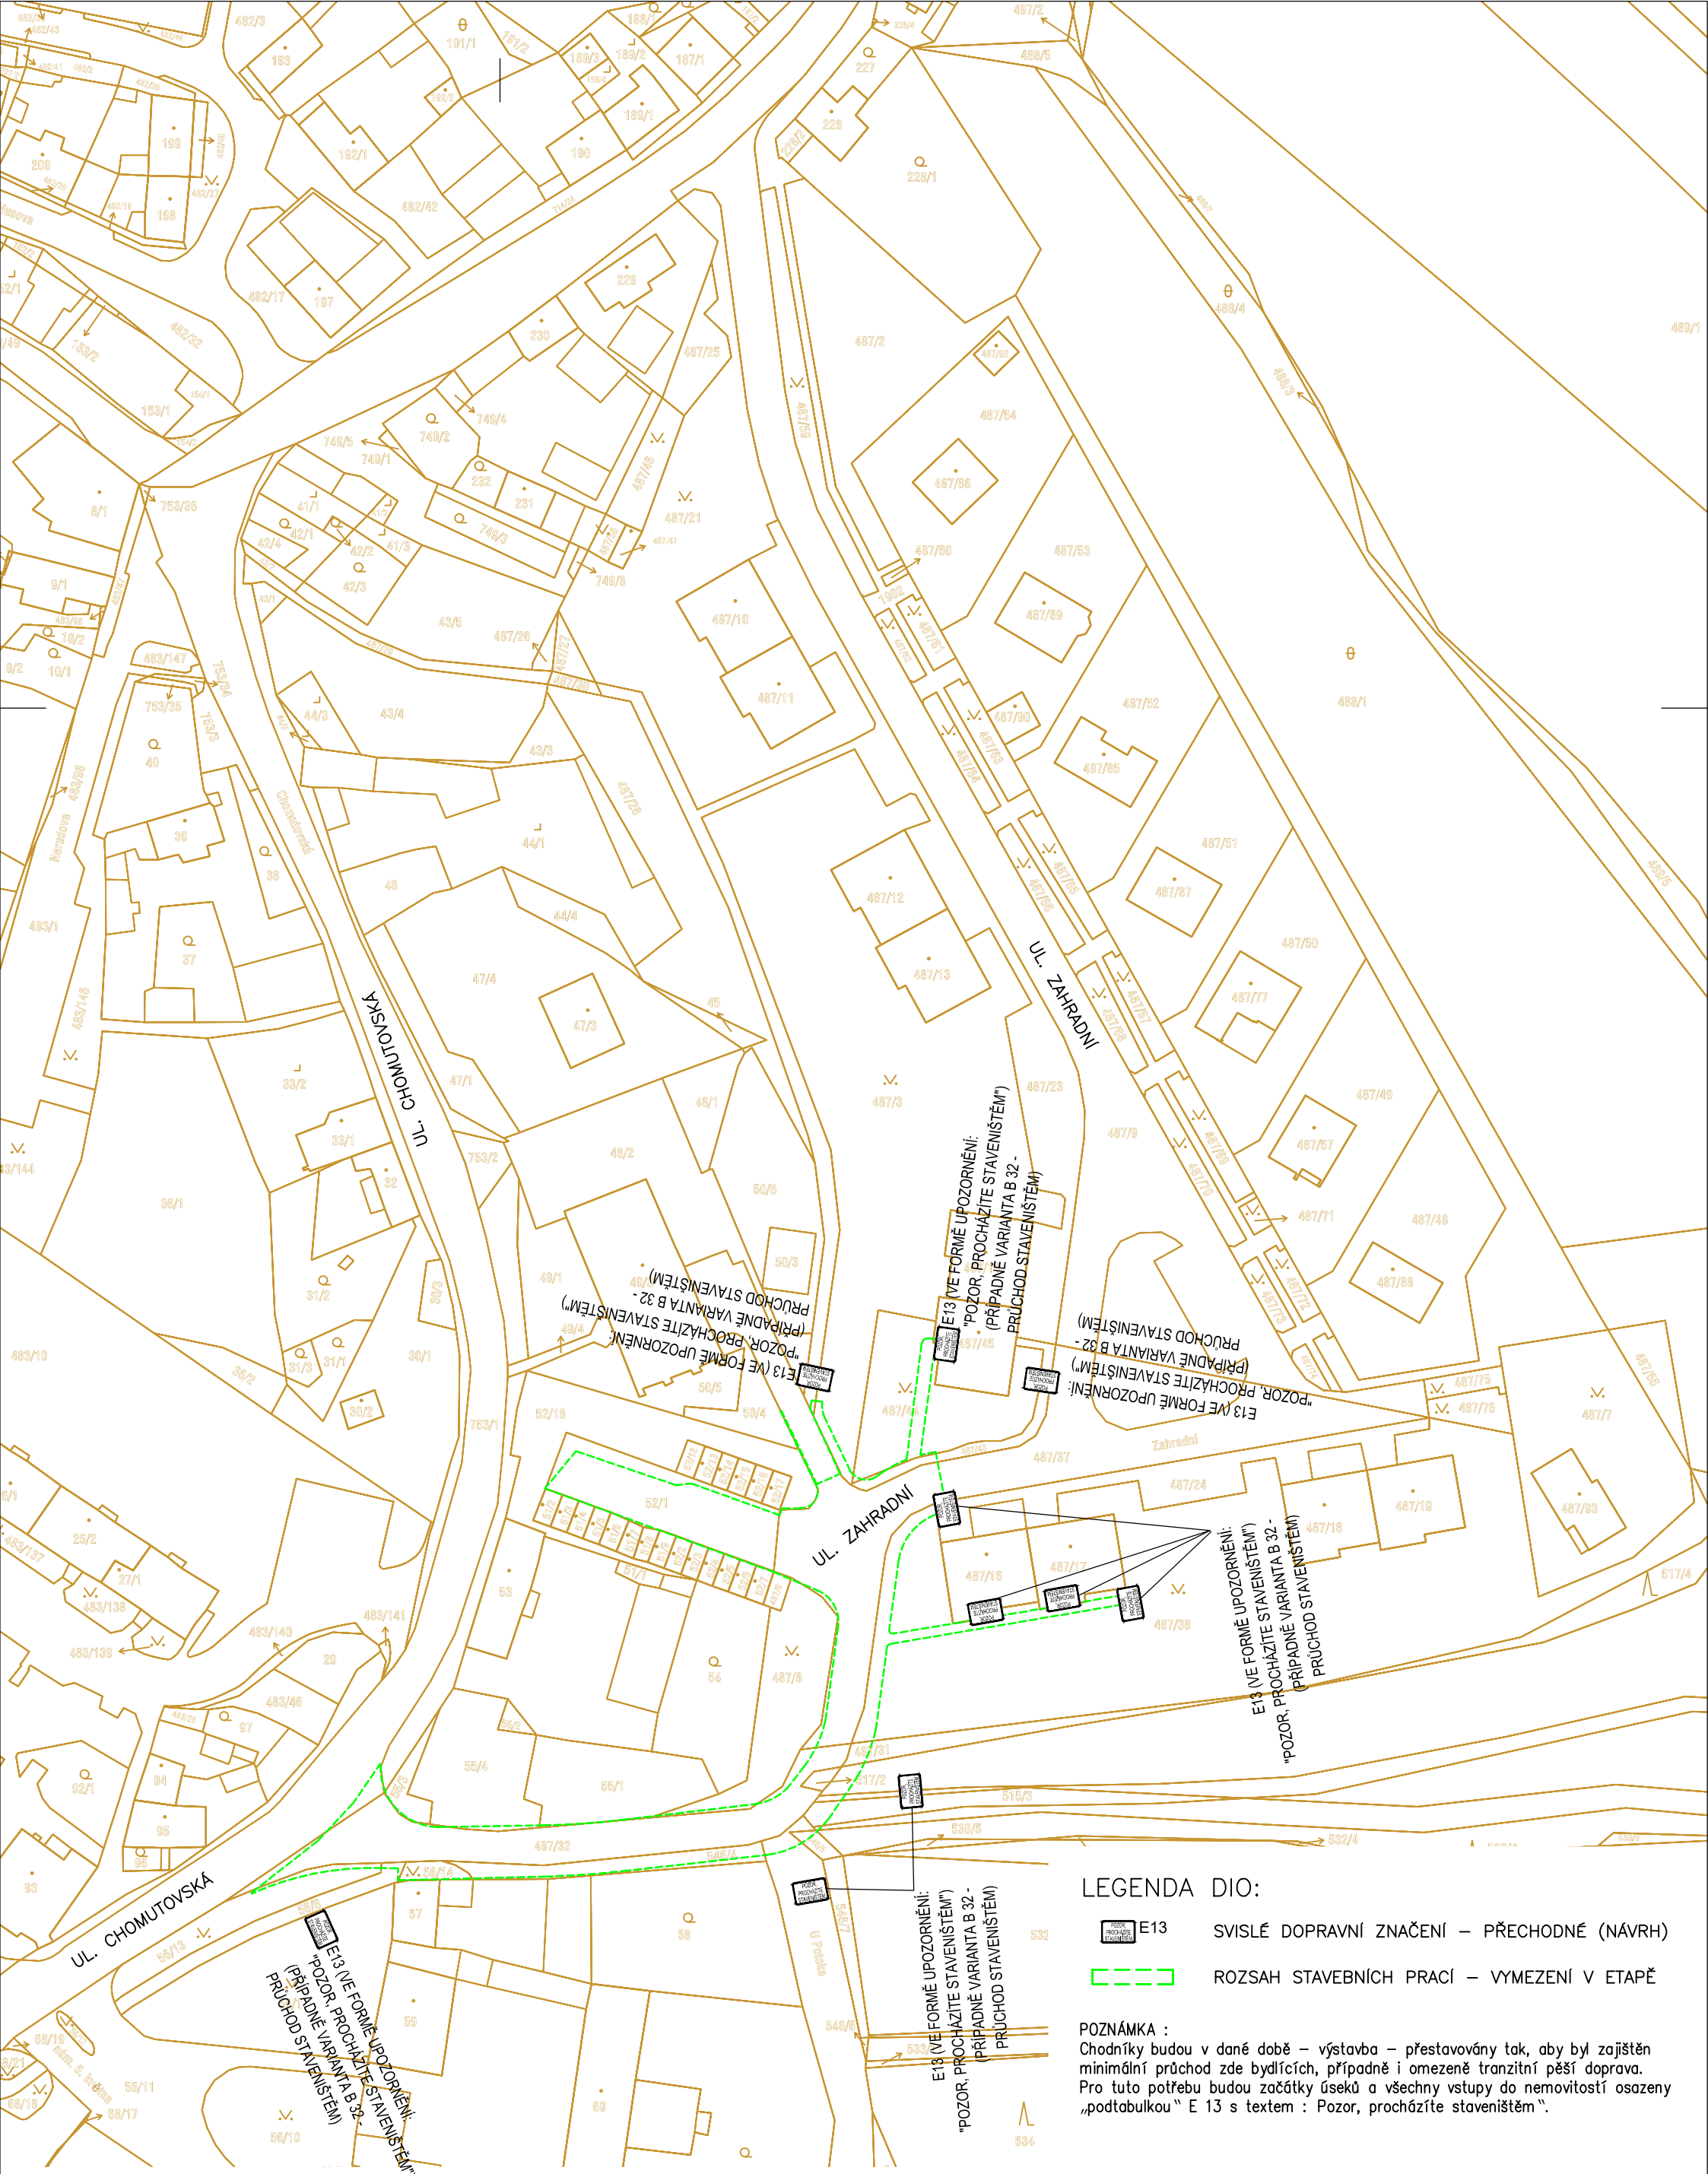

LEGENDA DIO:

-  E13
- SVISLÉ DOPRAVNÍ ZNAČENÍ – PŘECHODNÉ (NÁVRH)
- 
- ROZSAH STAVEBNÍCH PRACÍ – VYMEZENÍ V ETAPĚ

POZNÁMKA :
Chodníky budou v dané době – výstavba – přestavovány tak, aby byl zajištěn minimální průchod zde bydlících, případně i omezeně tranzitní pěší doprava. Pro tuto potřebu budou začátky úseků a všechny vstupy do nemovitostí osazeny „podtabulkou“ E 13 s textem : Pozor, procházíte staveništěm“.

Ing. Vladislav Hrych
16.04.2021 10:19:48
Digitálně podepsal:
Ing. Vladislav Hrych
POLICEJ ČESKÉ REPUBLIKY



RELIEF PROJECTS s.r.o.
Průmyslová 228, 435 21, Obrnice

AKCE: Obnova komunikace a VO v lokalitě Zahradní Březno u Chomutova			
VÝKRES: DOPRAVNĚ INŽENÝRSKÁ OPATŘENÍ - SITUACE - ETAPA 3 - PĚŠÍ			
MĚŘÍTKO:	1 : 1000	DATUM:	04.2021
STUPEŇ:	TECHNICKÁ POMOC	ČÍSLO VÝKRESU:	4c