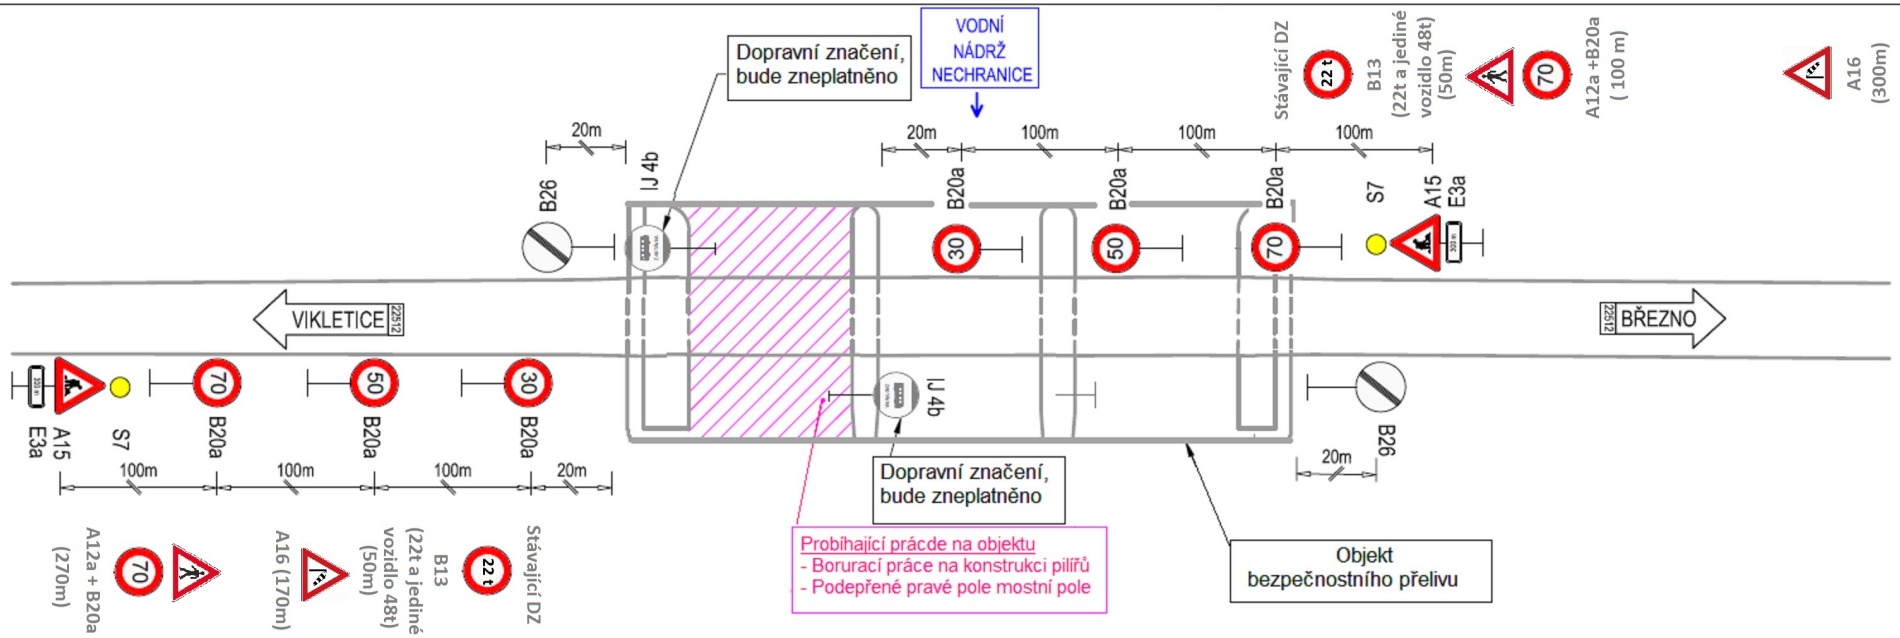

Poznámka: Dopravní značky B20a budou doplněny o dodatkovou tabulku E13 s textem (06 - 18 hod.) , mimo B20a (70km/hod.), která bude v platnosti bez časového omezení.
Stávající dopravní značení A16 zůstáva v platnosti a dopravní značení A12a a B20a (70km) bude zneplatněno zakrytím.
Provizorní dopravní značení bude zatíženo proti povětrnostním vlivům a pravidelně kontrolováno.

Art Inside s.r.o.		**Číslo zakázky**	**07/20/2234**		
Příloha	**DIO - Omezení rychlosti na koruně hráze**			**Číslo přílohy**	1