


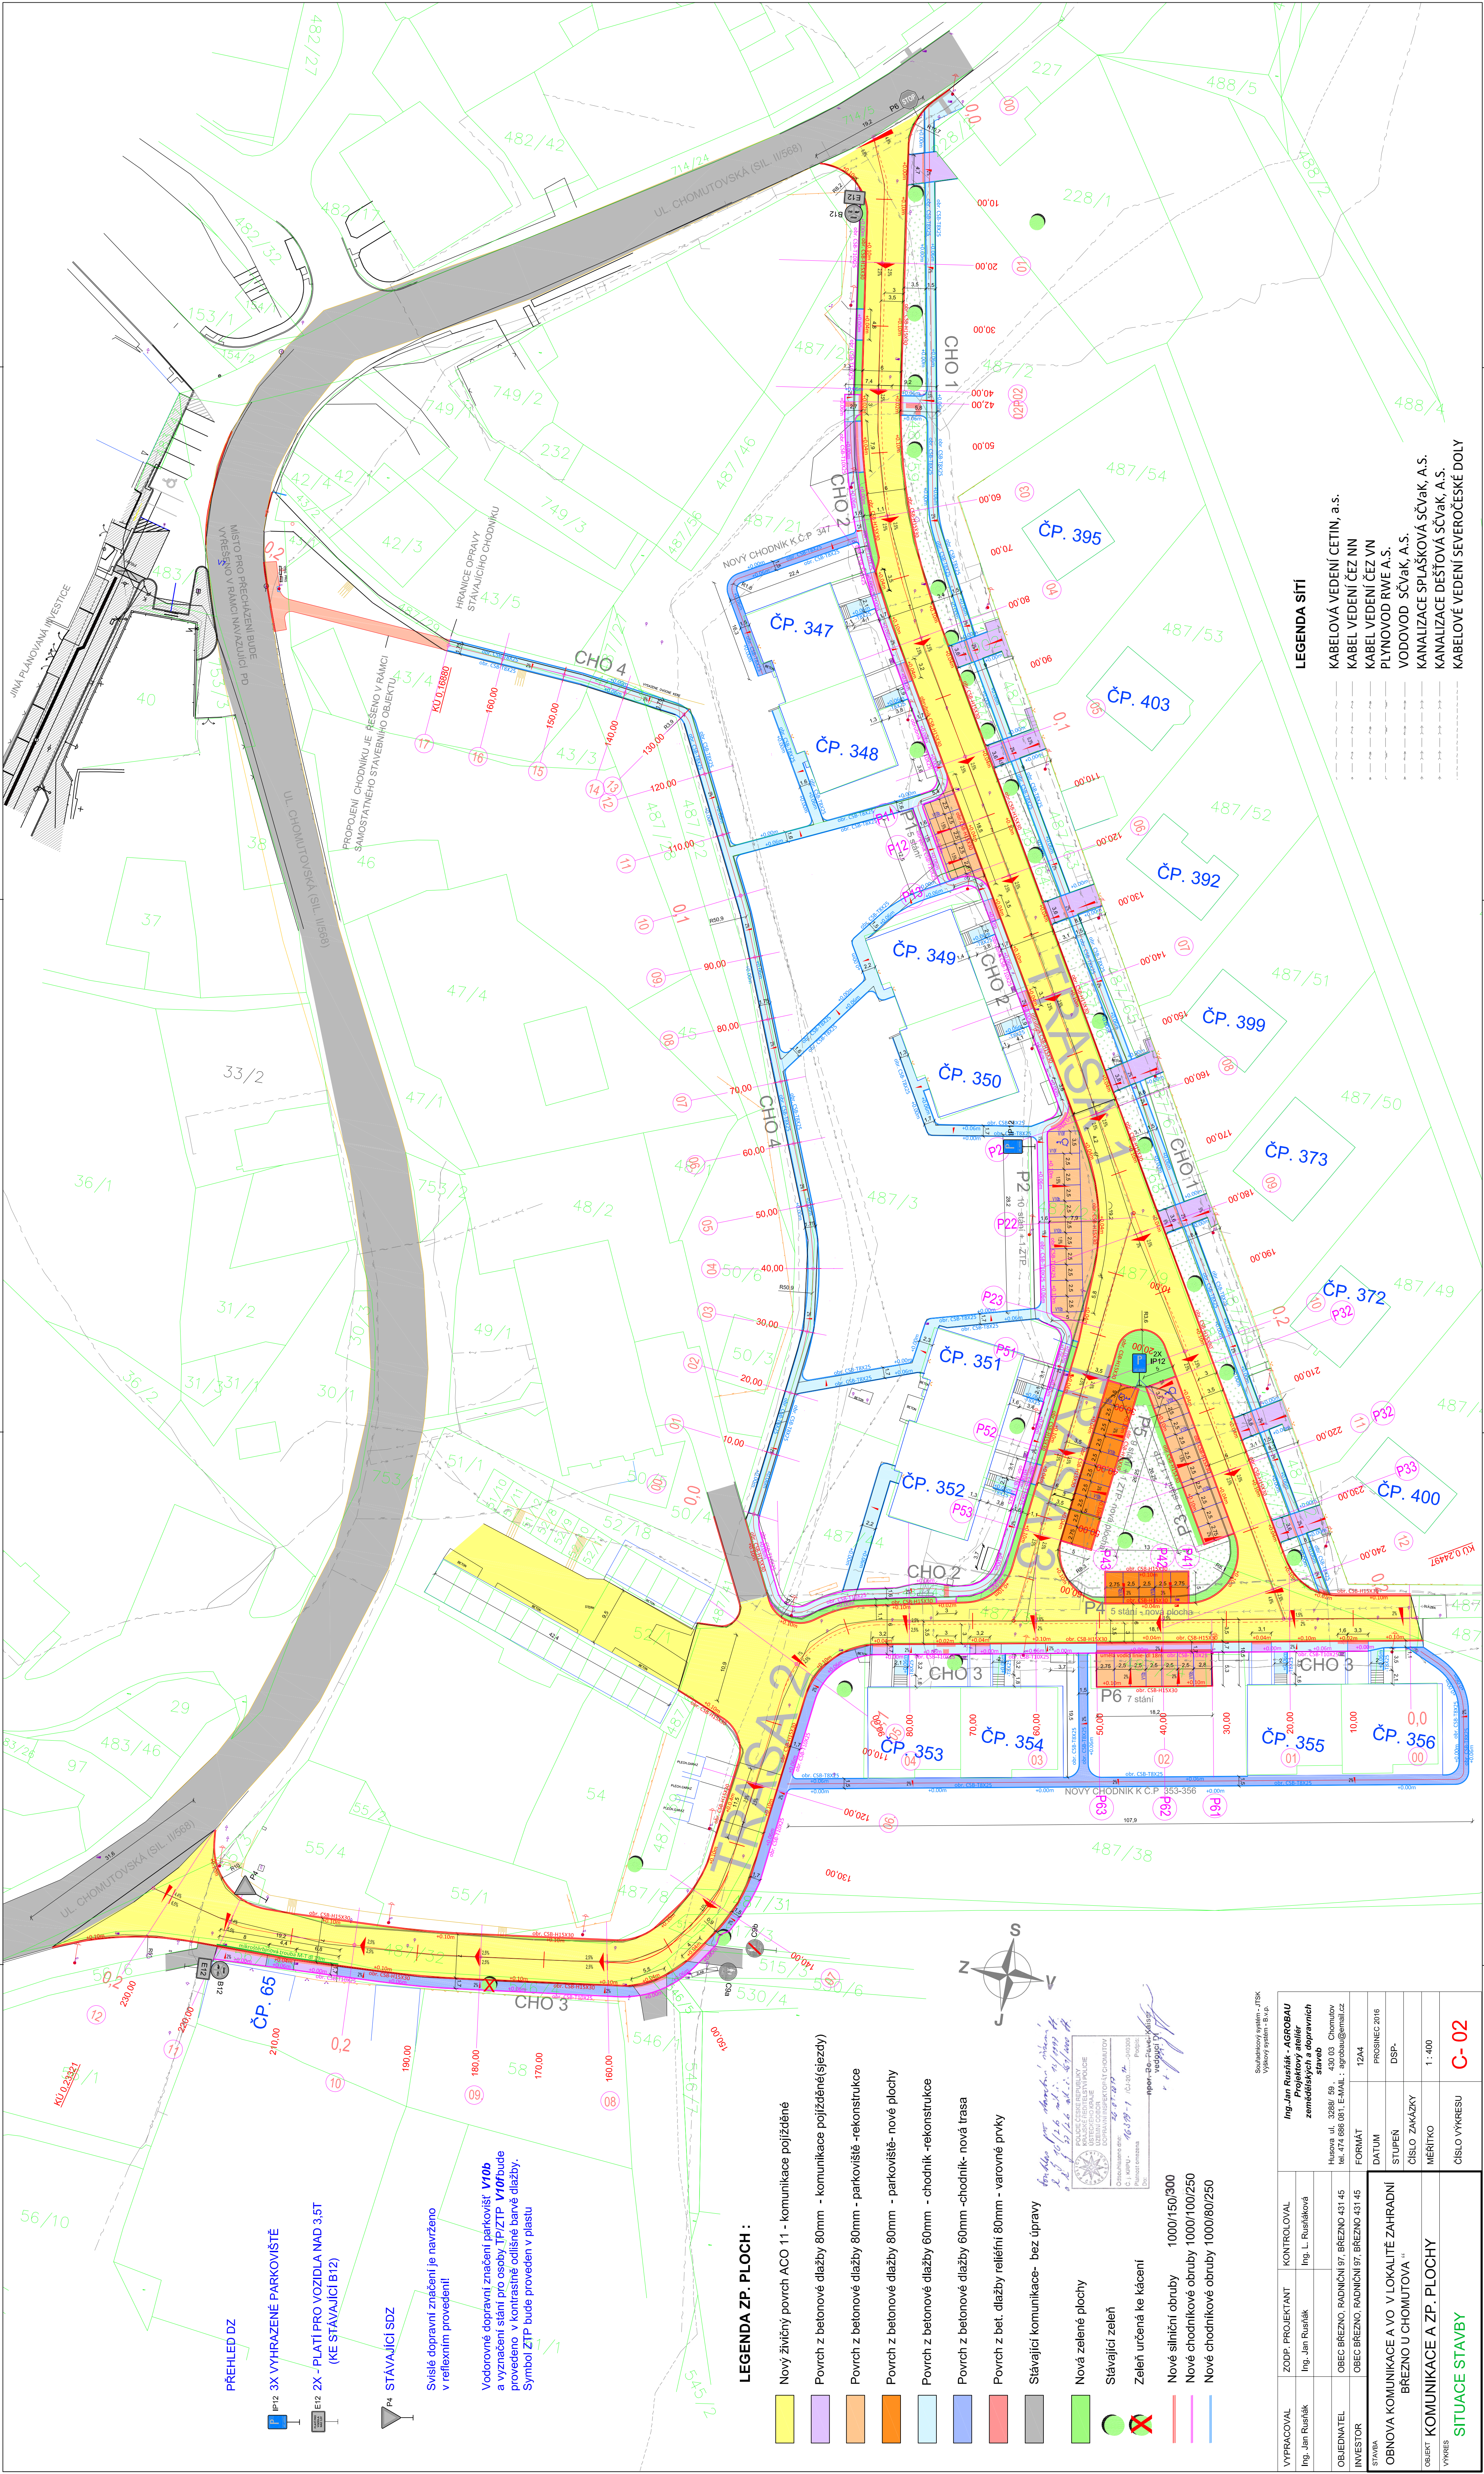

PREHLED DZ

IP2 3X VYHRAZENÉ PARKOVIŠTĚ

E2 2X - PLATI PRO VOZIDLA NAD 3.5T (KE STÁVAJÍCÍ B12)

STÁVAJÍCÍ SDZ

Systém dopravního značení je navržen v reflexním provedení!


Vodorovné dopravní značení parkovišť V10b a význačení stání pro osoby TP/ZTP V10b bude provedeno v kontrastně odlišné barvě dlažby. Symbol ZTP bude proveden v plastu

LEGENDA ZP. PLOCH :

- Nový živý povrch ACO 11 - komunikace pojižděné
- Povrch z betonové dlažby 80mm - komunikace pojižděné(sjezdy)
- Povrch z betonové dlažby 80mm - parkoviště -rekonstrukce
- Povrch z betonové dlažby 80mm - parkoviště-nové plochy
- Povrch z betonové dlažby 60mm - chodník -rekonstrukce
- Povrch z betonové dlažby 60mm -chodník- nová trasa
- Povrch z bet. dlažby reliéfní 80mm - varovné prvky
- Stávající komunikace- bez úpravy

- Nová zelené plochy
- Stávající zeleně
- Zeleň určená ke kácení

- Nové silniční obrubky 1000/150/300
- Nové chodníkové obrubky 1000/100/250
- Nové chodníkové obrubky 1000/80/250

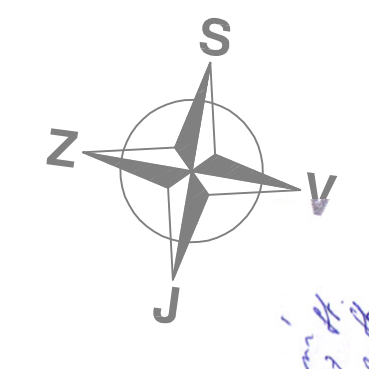

Sudanský systém - JTSC

VYPRACOVAL	ZODP. PROJEKTANT	KONTROLOVAL	Ing. Jan Růžáček - AGROBAU
Ing. Jan Růžáček	Ing. Jan Růžáček	Ing. L. Růžáčeková	Projektový atelier zemědělských a dopravních staveb
OBLIEDNATEL	OBEC BREZNO, RADNÍČNÍ 97, BREZNO 431 45	Hlavní ul. 3288/ 59	431 03, Chomutov
INVESTOR	OBEC BREZNO, RADNÍČNÍ 97, BREZNO 431 45	tel. 474 686 081, E-MAIL: agroba@gmail.cz	
STAVBA	OBNOVA KOMUNIKACE A VO. V LOKALITĚ ZAHRADNÍ BREZNO U CHOMUTOVA	PROJEKT 2016	1204
OBLET	KOMUNIKACE A ZP. PLOCHY	STUPEN	DSP.
VÝKRES	SITUACE STAVBY	ČÍSLO ZAKÁZKY	11-400
		MĚŘÍTKO	1:400
		ČÍSLO VÝKRESU	C-02